


ДИЗАЙН-ПРОЕКТ

г. Гродно, Учреждение образования "Гродненский государственный университет имени Янки Купалы"
аудитория №225 и часть прилегающего коридора 2-го этажа по ул. Ожешко, 22



Заказчик : УО "Гродненский государственный университет имени Янки Купалы"
Исполнитель : ЧП "ИнтерииоПро"

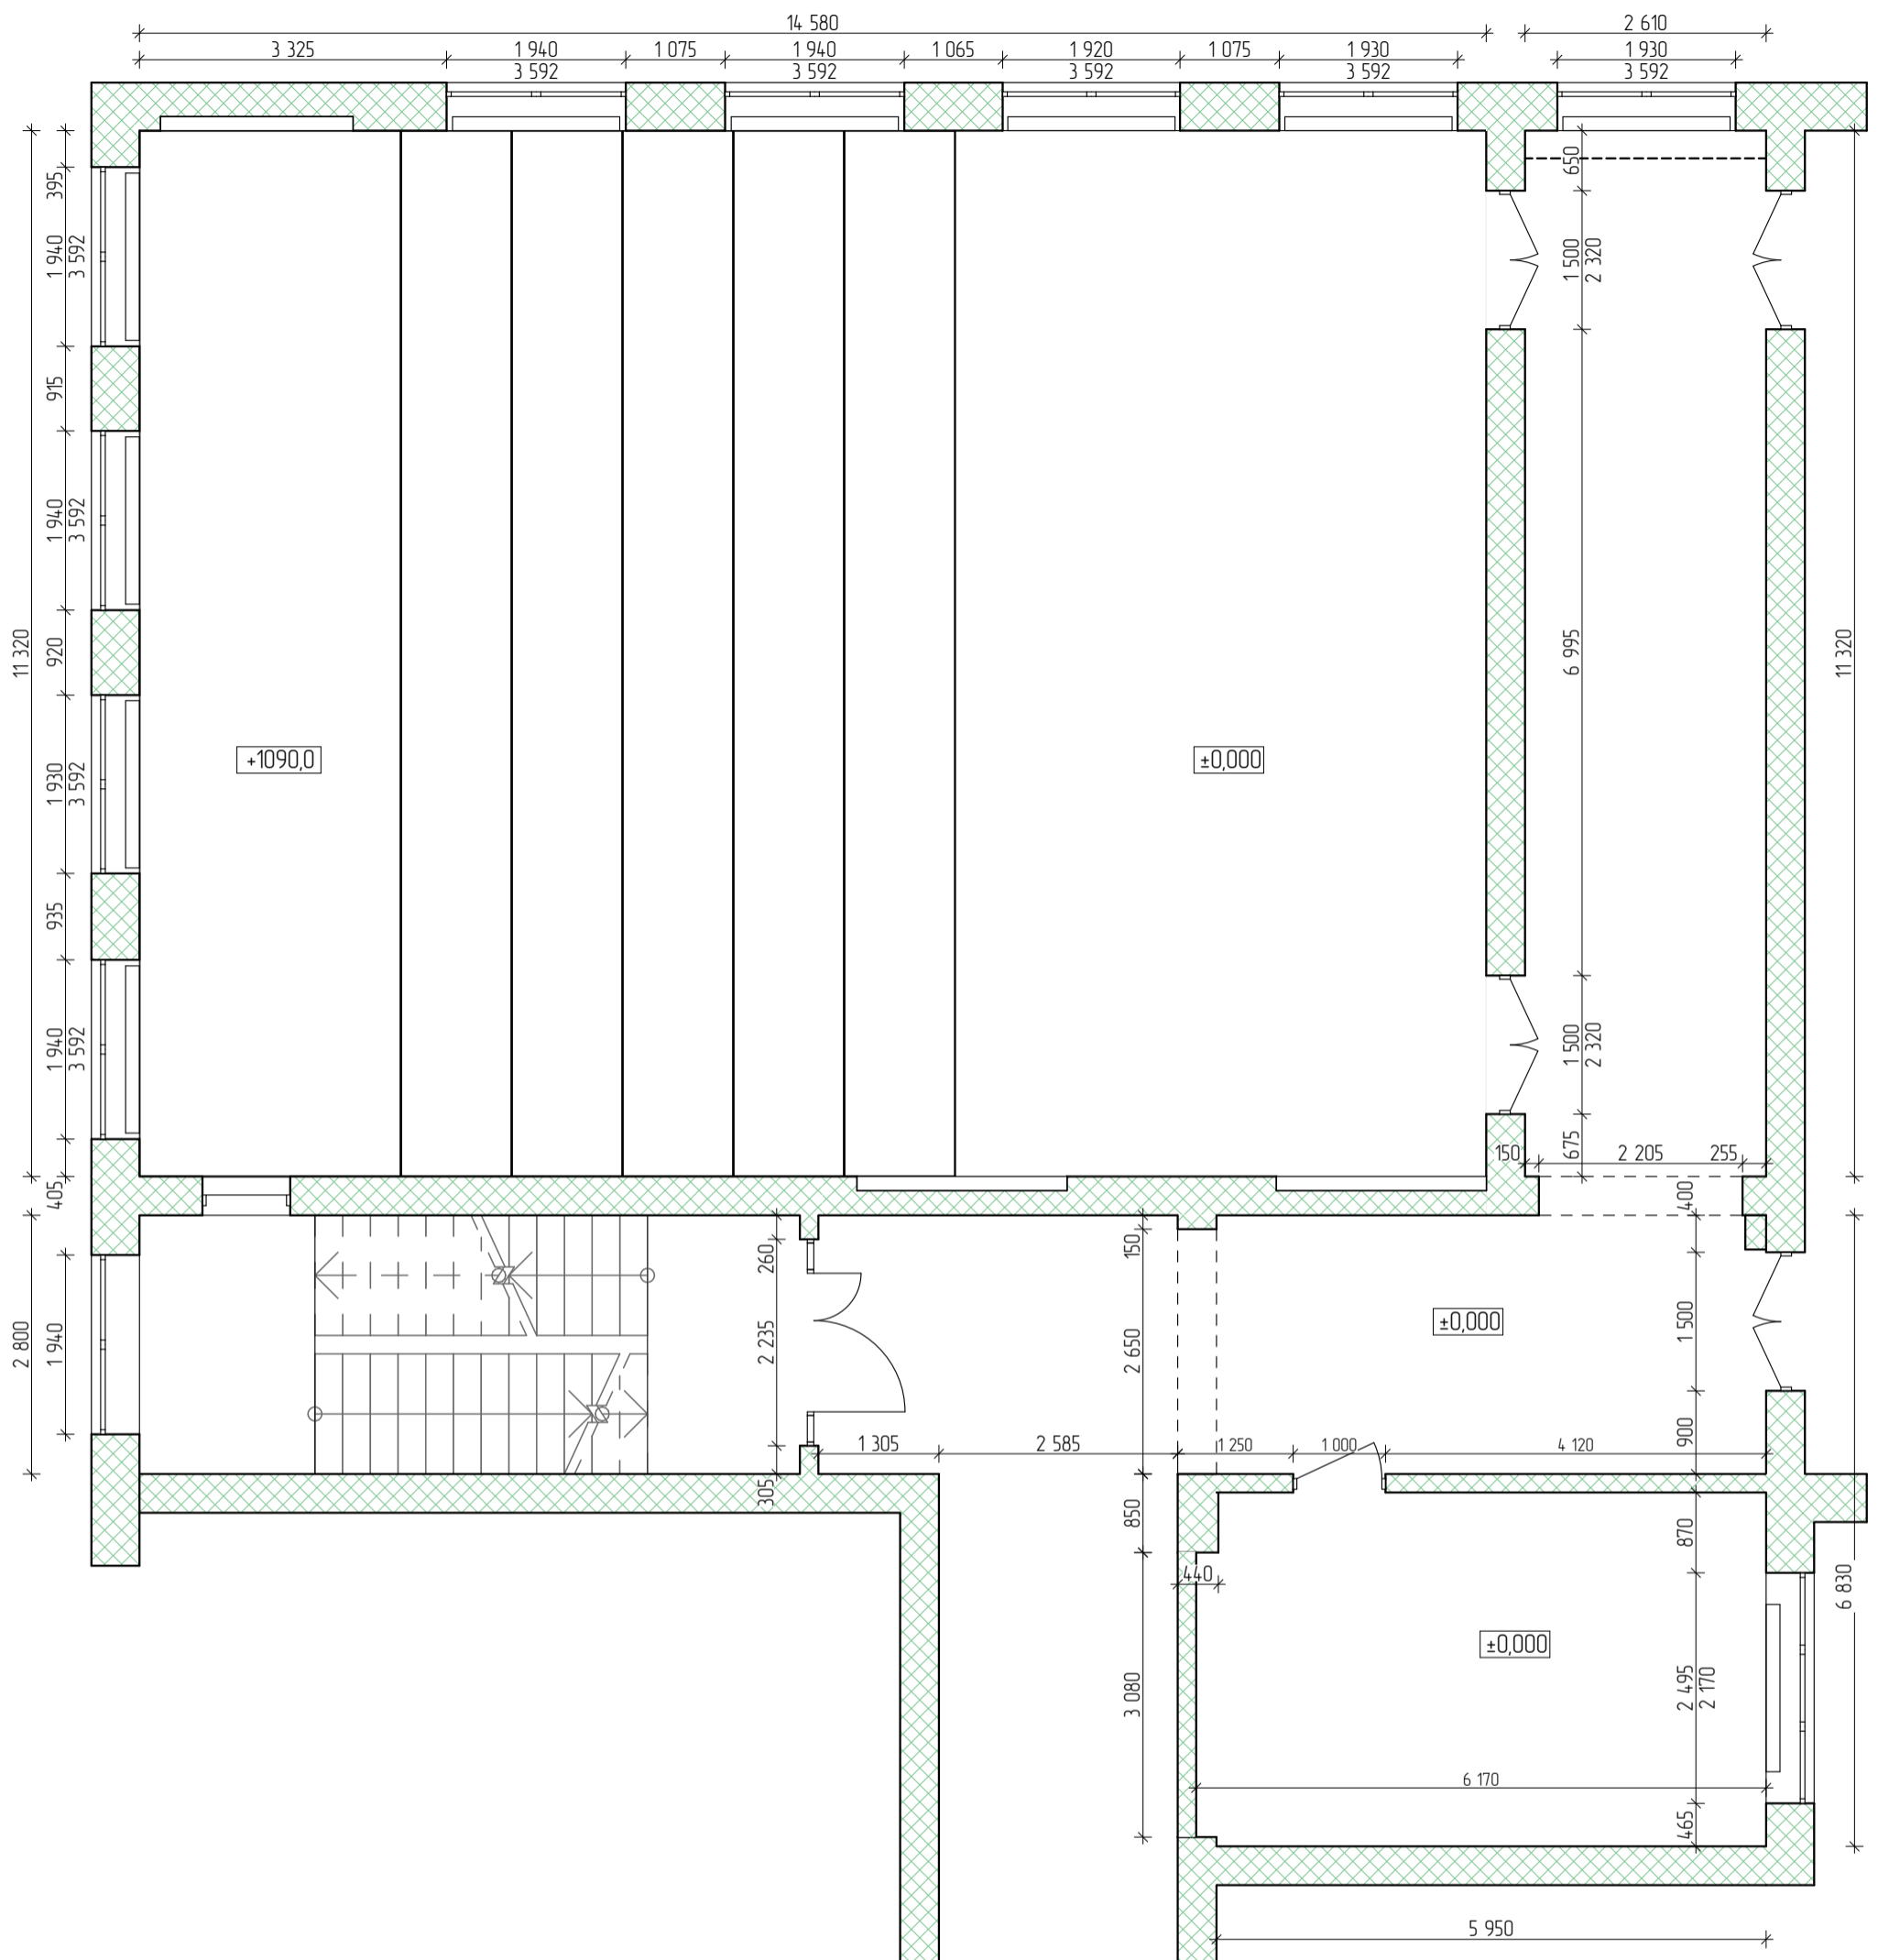


*Все размеры были сняты на стадии оштукатуренных стен, с чистой отделкой помещений.
После демонтажа перегородок возможны погрешности.


Экспликация помещений						
№	Наименование	Площадь Поверхности Стен	Периметр	Высота	Площадь	Чистый Объем
001	Аудитория 225	186,09	51 800	5 210	165,05	859,89
002	Коридор/WiFi зона	97,66	37 060	3 456	64,30	222,21
		283,75 м²	88 860 мм		229,35 м²	1 082,10 м³

Заказчик	04.10.2019
Разраб.	04.10.2019

Обмерочный план
1:75, 1:1

Стадия	Лист	Листов
ЭП	2	23


 Студия ИнтериоПро
 +375 29 888-77-84
<http://interiopro.by>

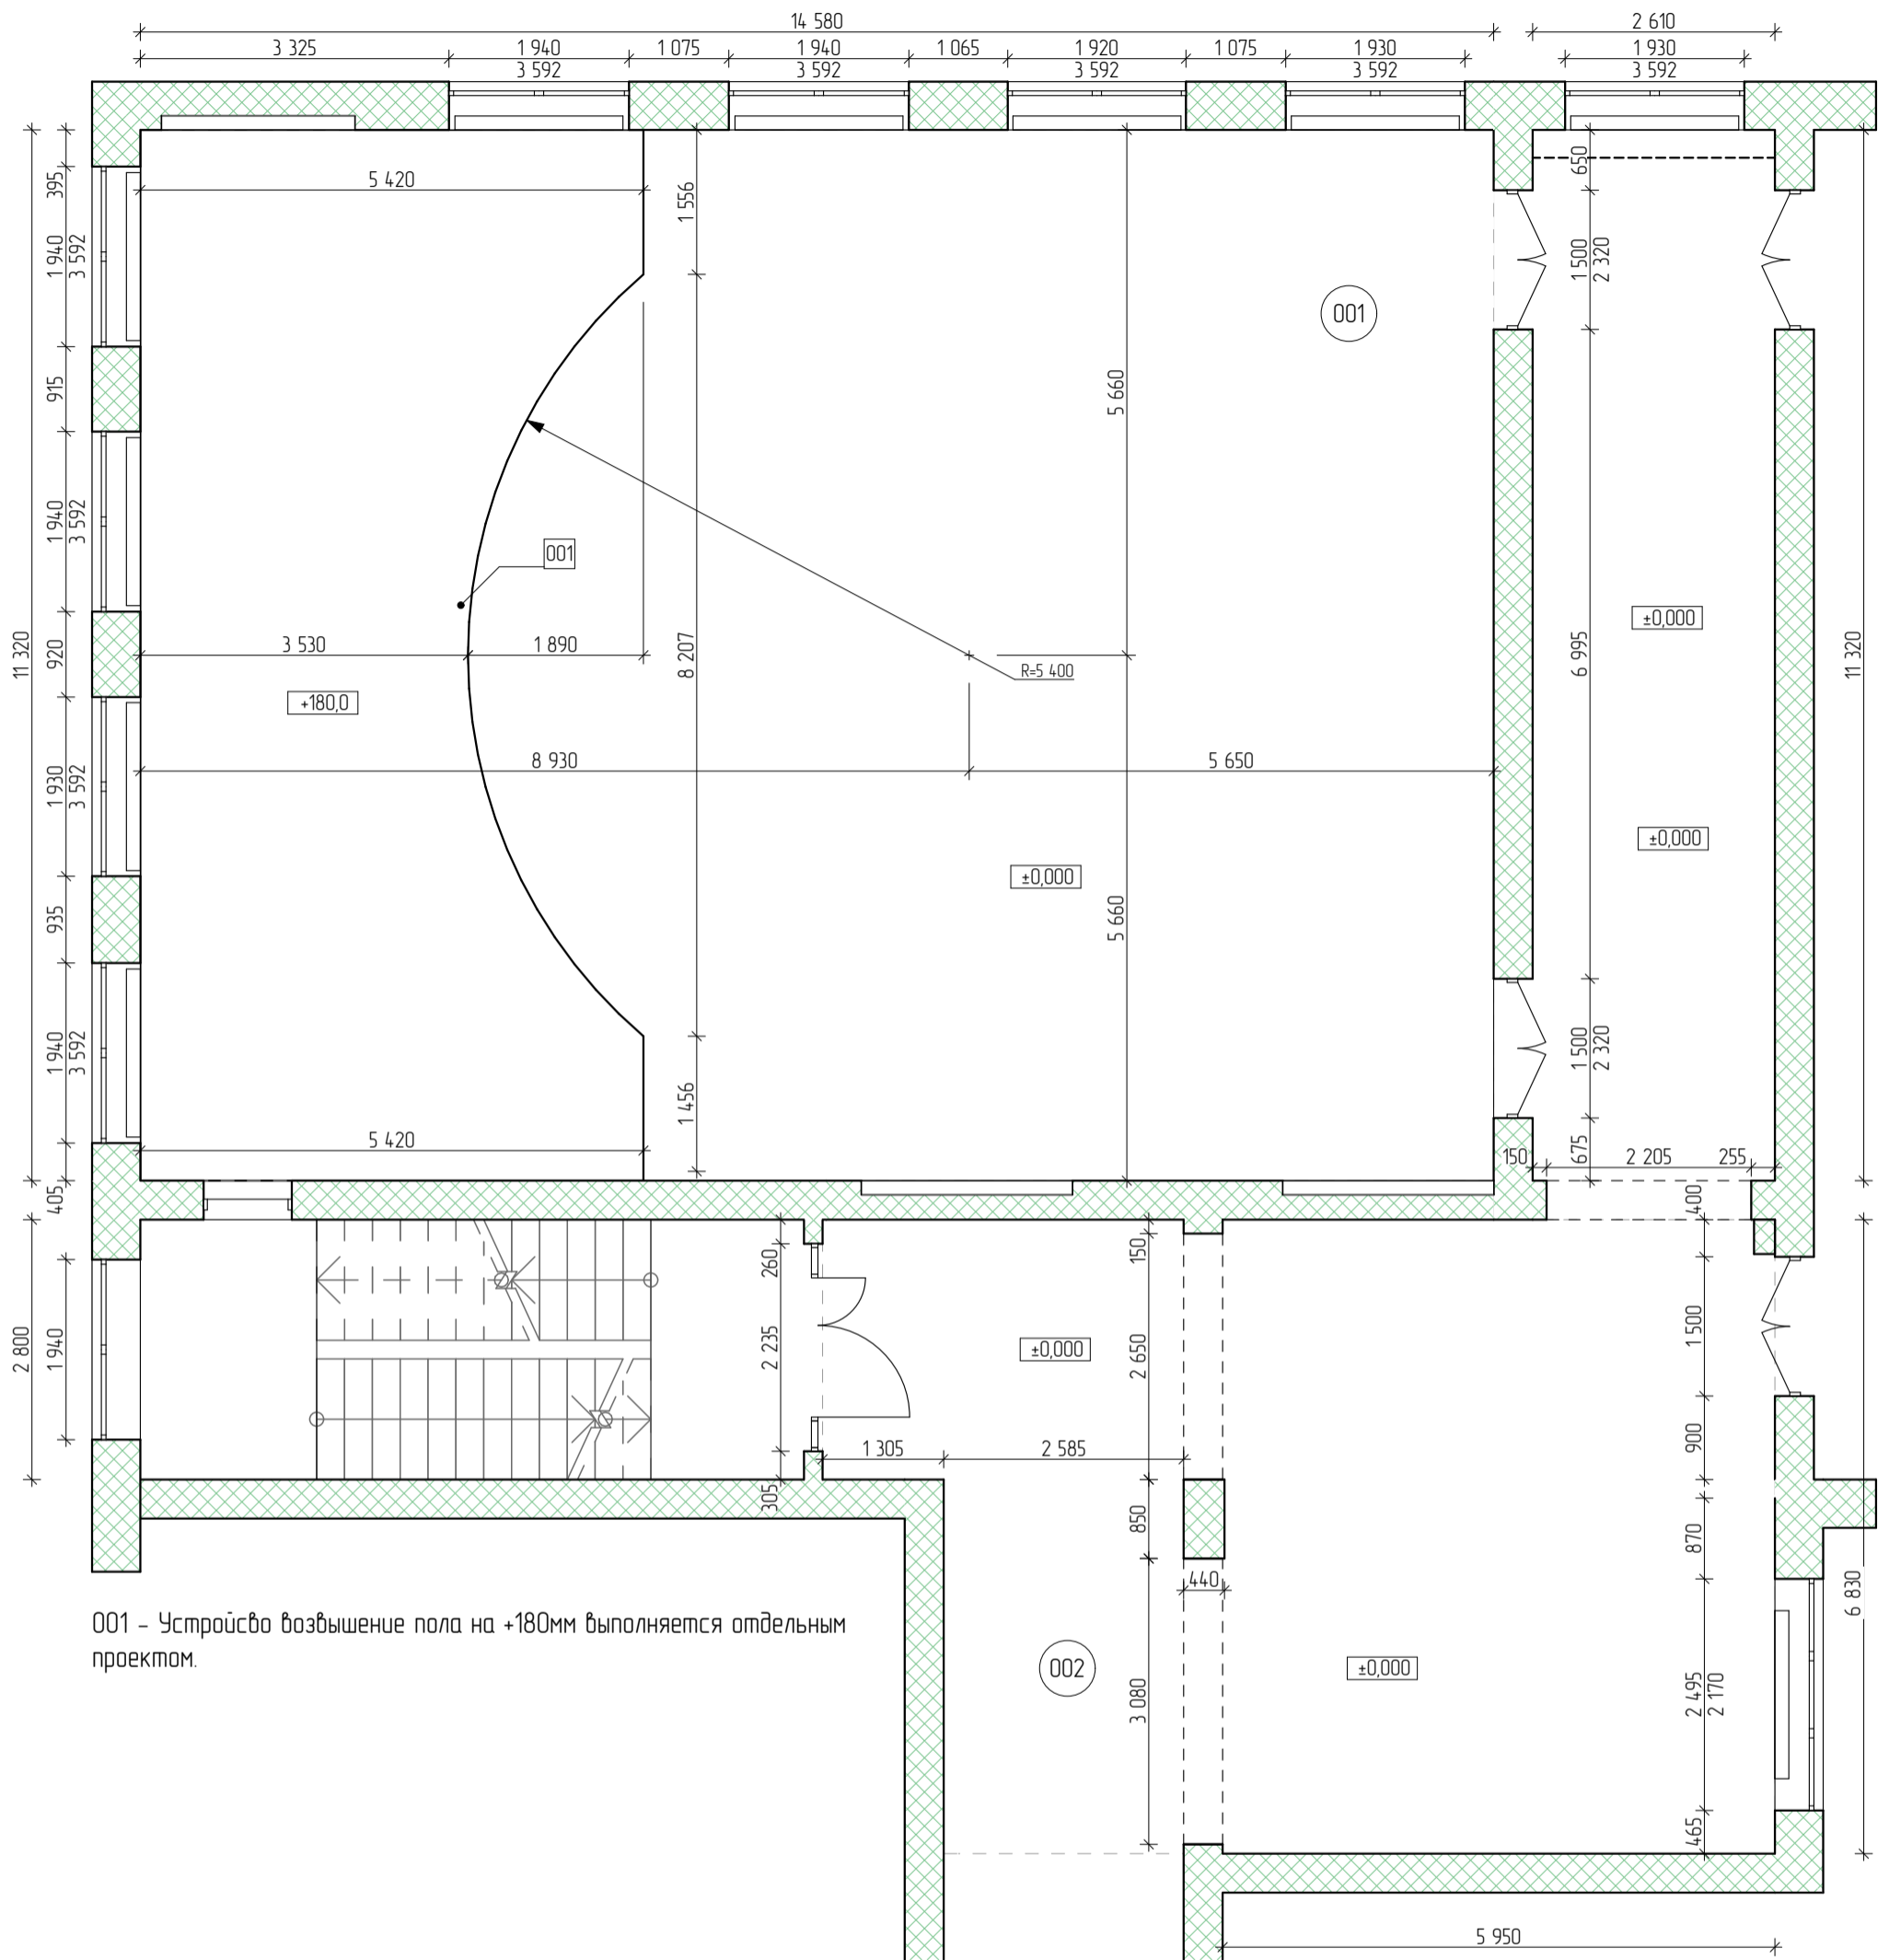


Экспликация помещений

№	Наименование	Площадь Поверхности Стен	Периметр	Высота	Площадь	Чистый Объем
001	Аудитория 225	186,09	51 800	5 210	165,05	859,89
002	Коридор/WiFi зона	97,66	37 060	3 456	64,30	222,21
		283,75 м ²	88 860 мм		229,35 м ²	1 082,10 м ³

Заказчик		04.10.2019	План перепланировки и устройства возвышения пола 1:75
Разраб.		04.10.2019	

Стадия	Лист	Листов
ЭП	3	23

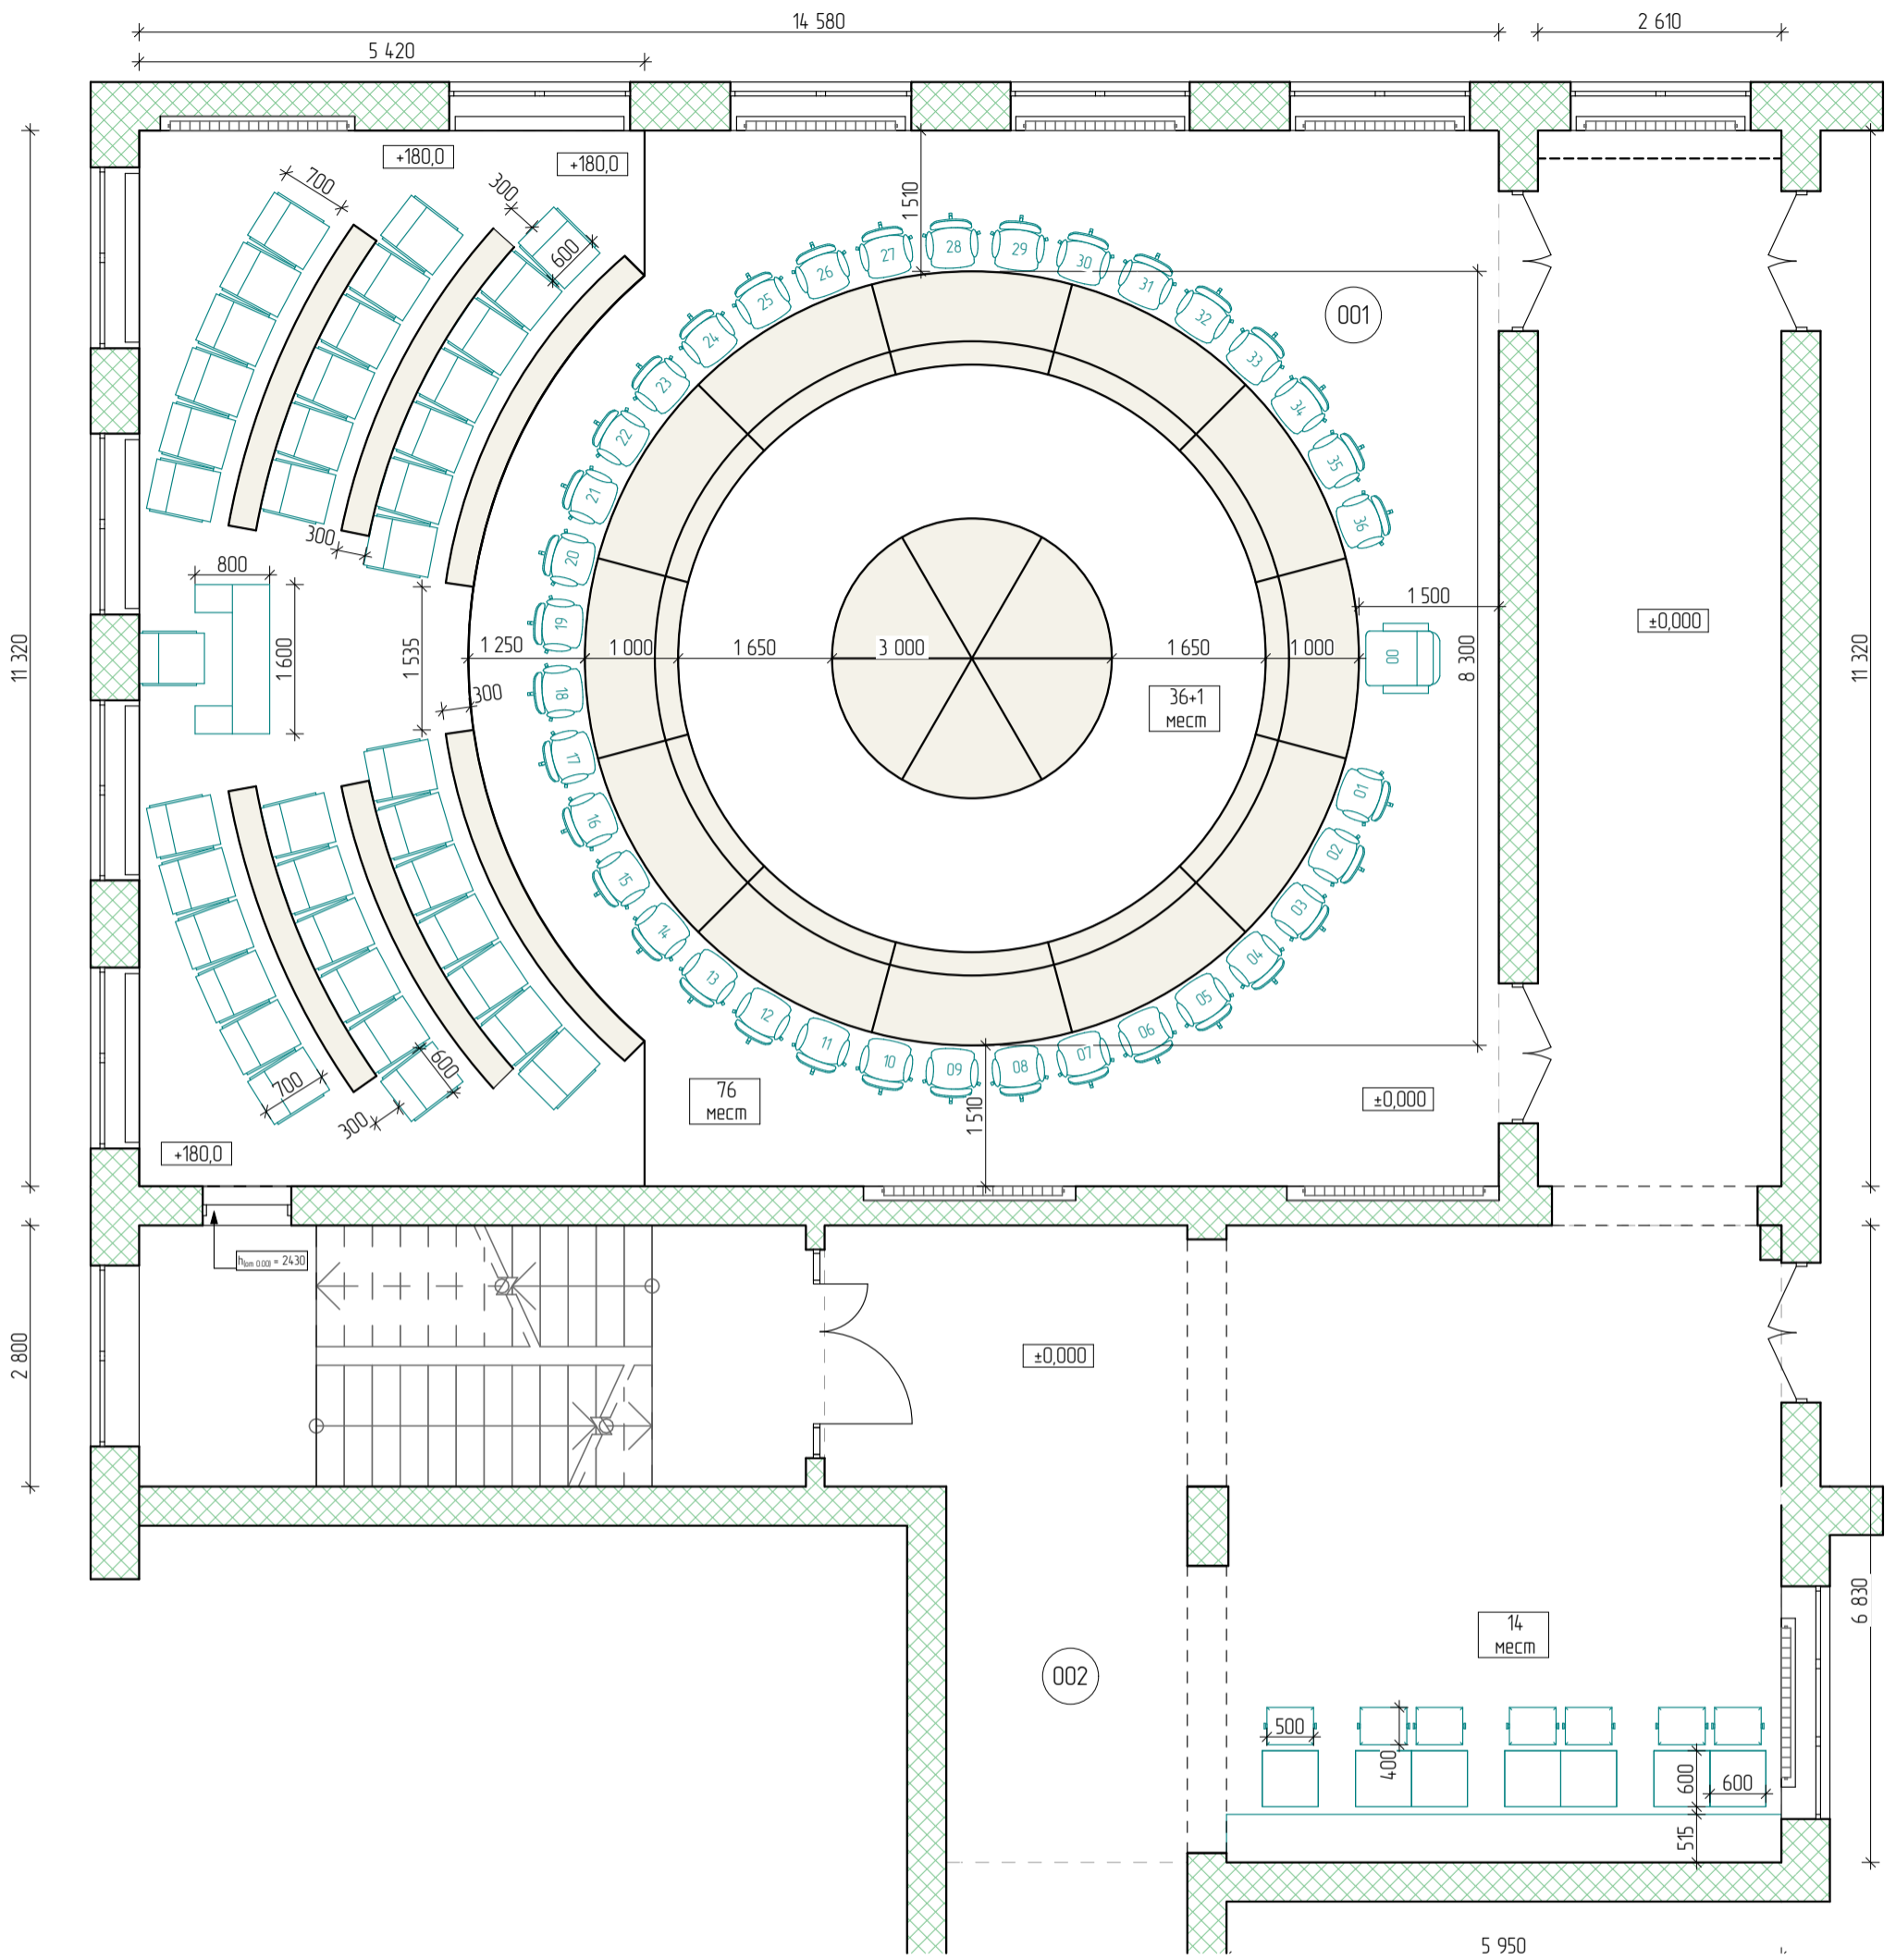

Экспликация помещений

№	Наименование	Площадь Поверхности Стен	Периметр	Высота	Площадь	Чистый Объем
001	Аудитория 225	186,09	51 800	5 210	165,05	859,89
002	Коридор/WiFi зона	97,66	37 060	3 456	64,30	222,21
		283,75 м²	88 860 мм		229,35 м²	1 082,10 м³

Заказчик	04.10.2019
Разраб.	04.10.2019


Общий план/План расстановки мебели

1:75

Стадия	Лист	Листов
ЭП	4	23



Студия ИнтериоПро
+375 29 888-77-84
<http://interioproby>

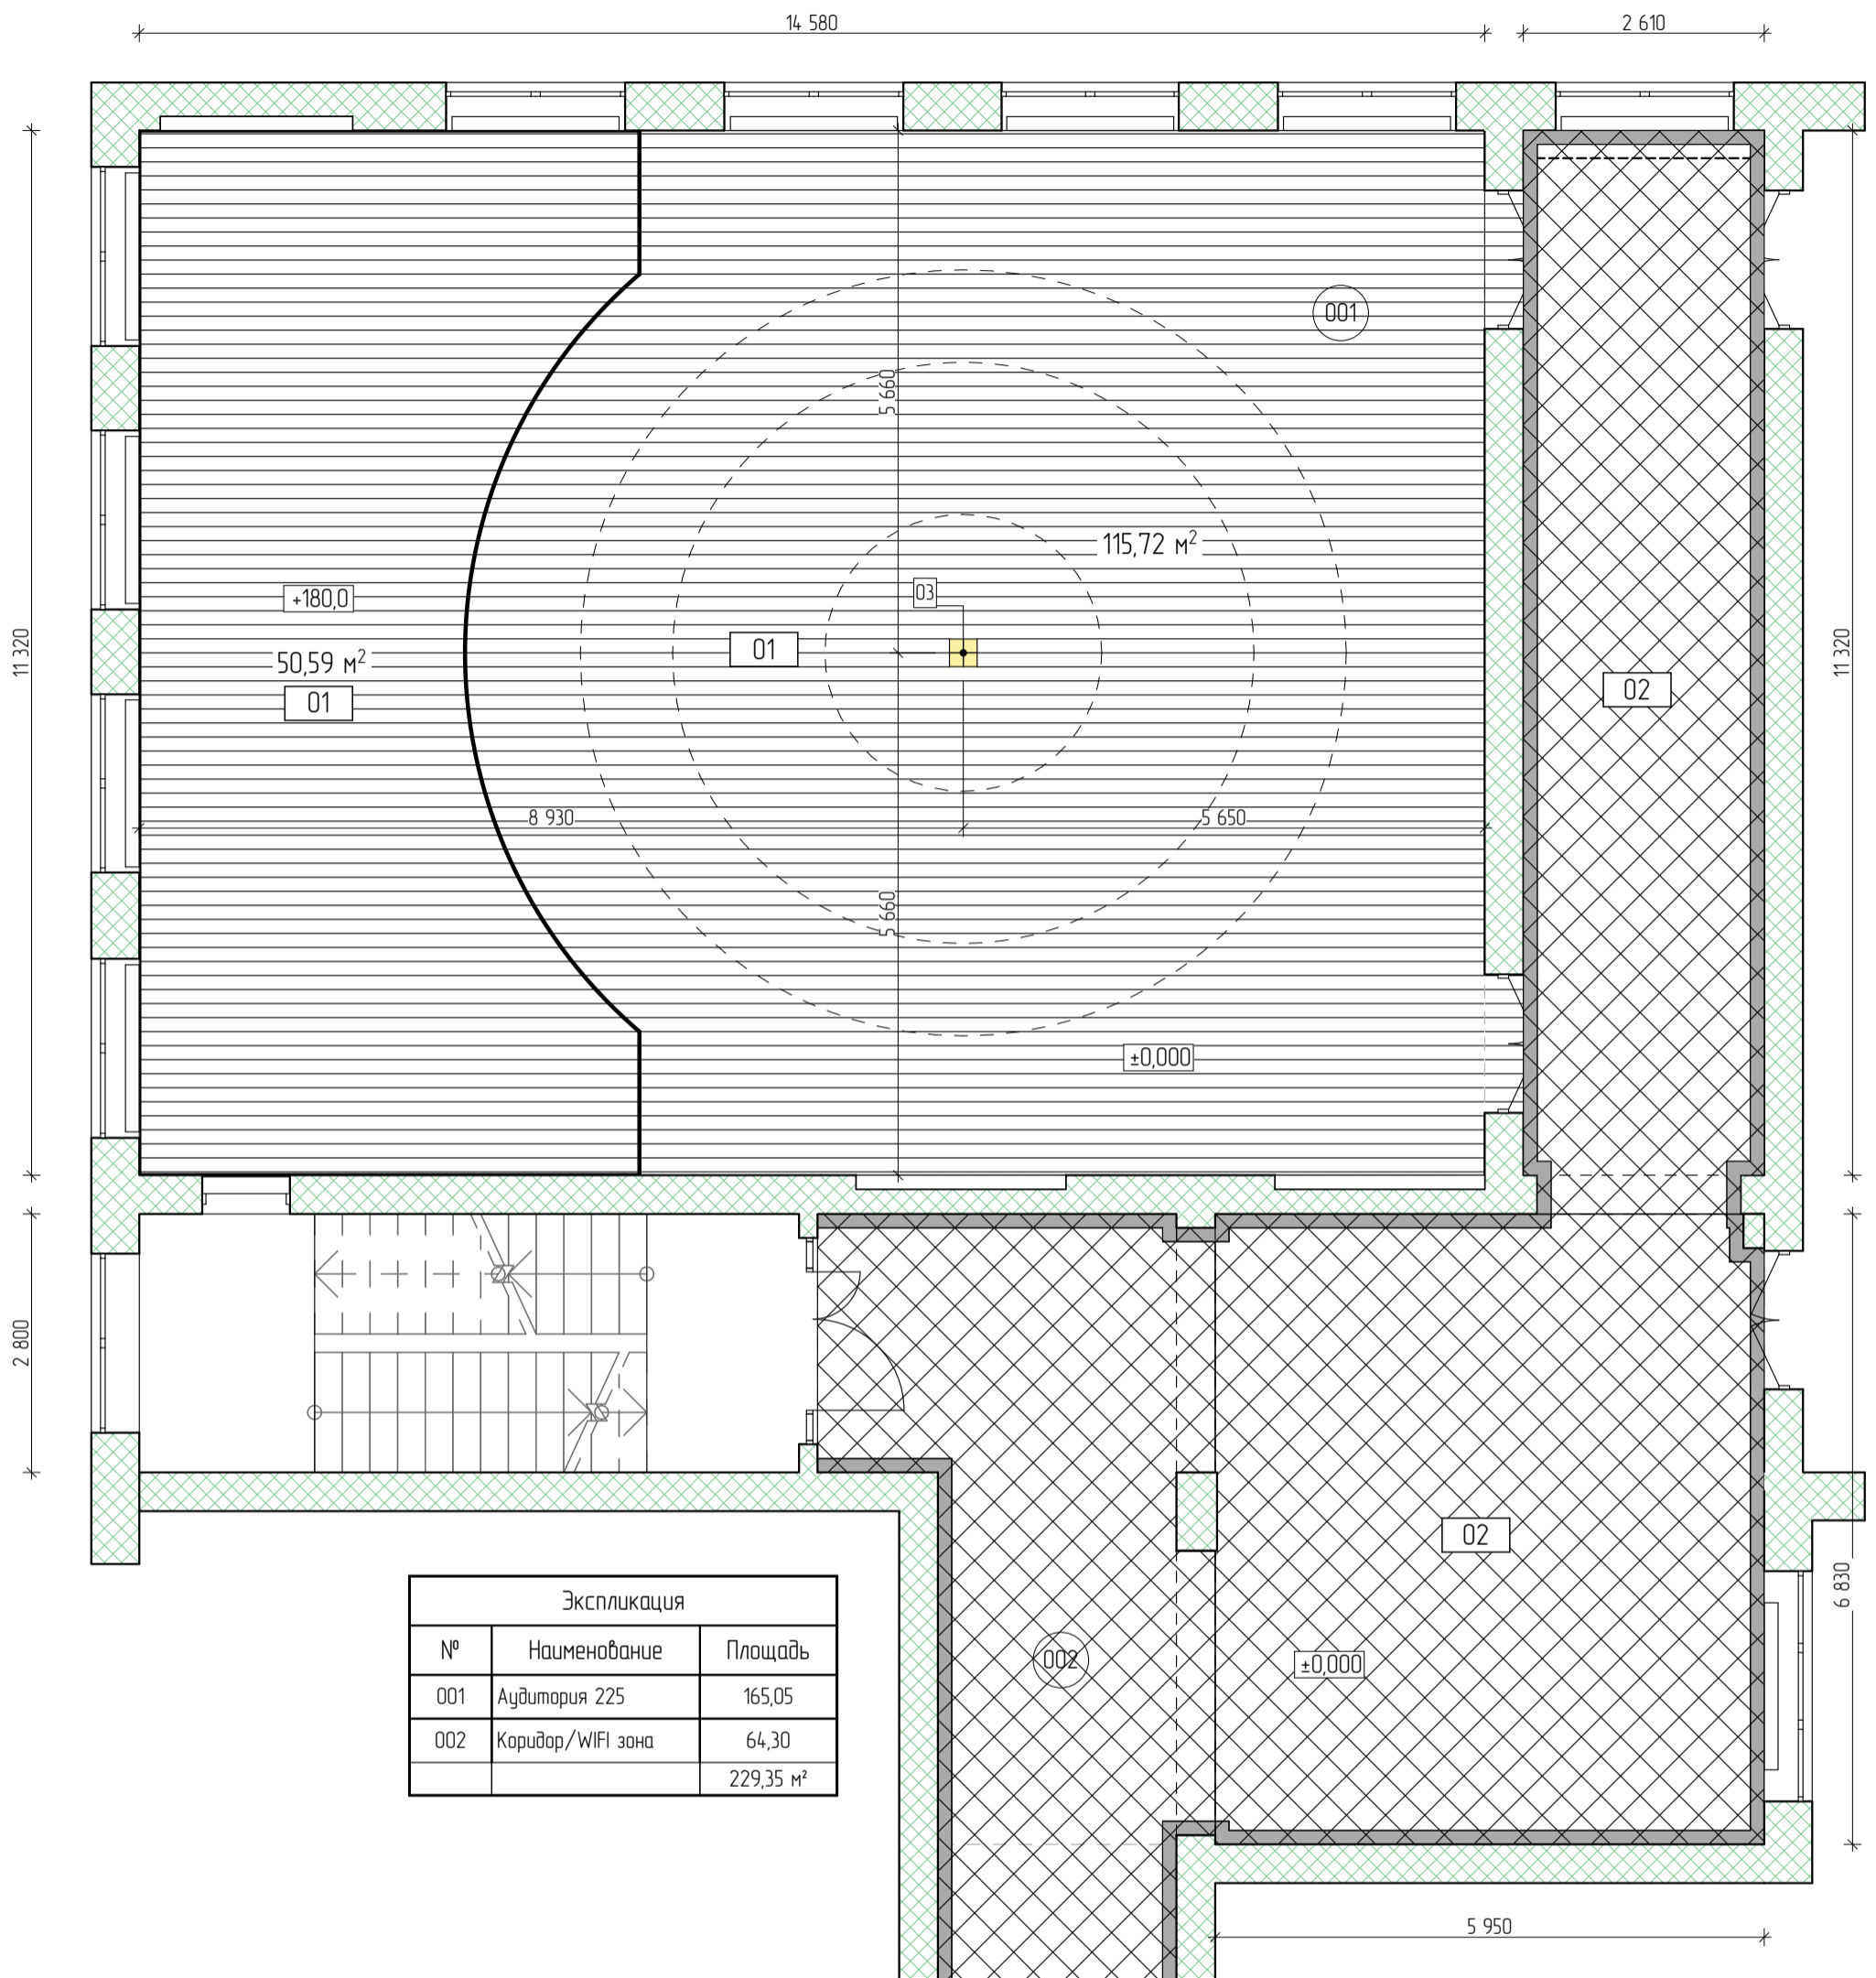


Экспликация		
№	Наименование	Площадь
001	Аудитория 225	165,05
002	Коридор/WiFi зона	64,30
		229,35 м²


Покрытия:
 01 - Паркетная доска Tarkett Rumba Дуб Каньон - 165,5 м.кв
 02 - Существующие покрытия
 03 - Предусмотреть розетки для подключения мониторов

Заказчик		04.10.2019
Разраб.		04.10.2019


План полов
 1:126, 1:75


Стадия	Лист	Листов
ЭП	5	23


 Студия ИнтериоПро
 +375 29 888-77-84
<http://interiopro.by>

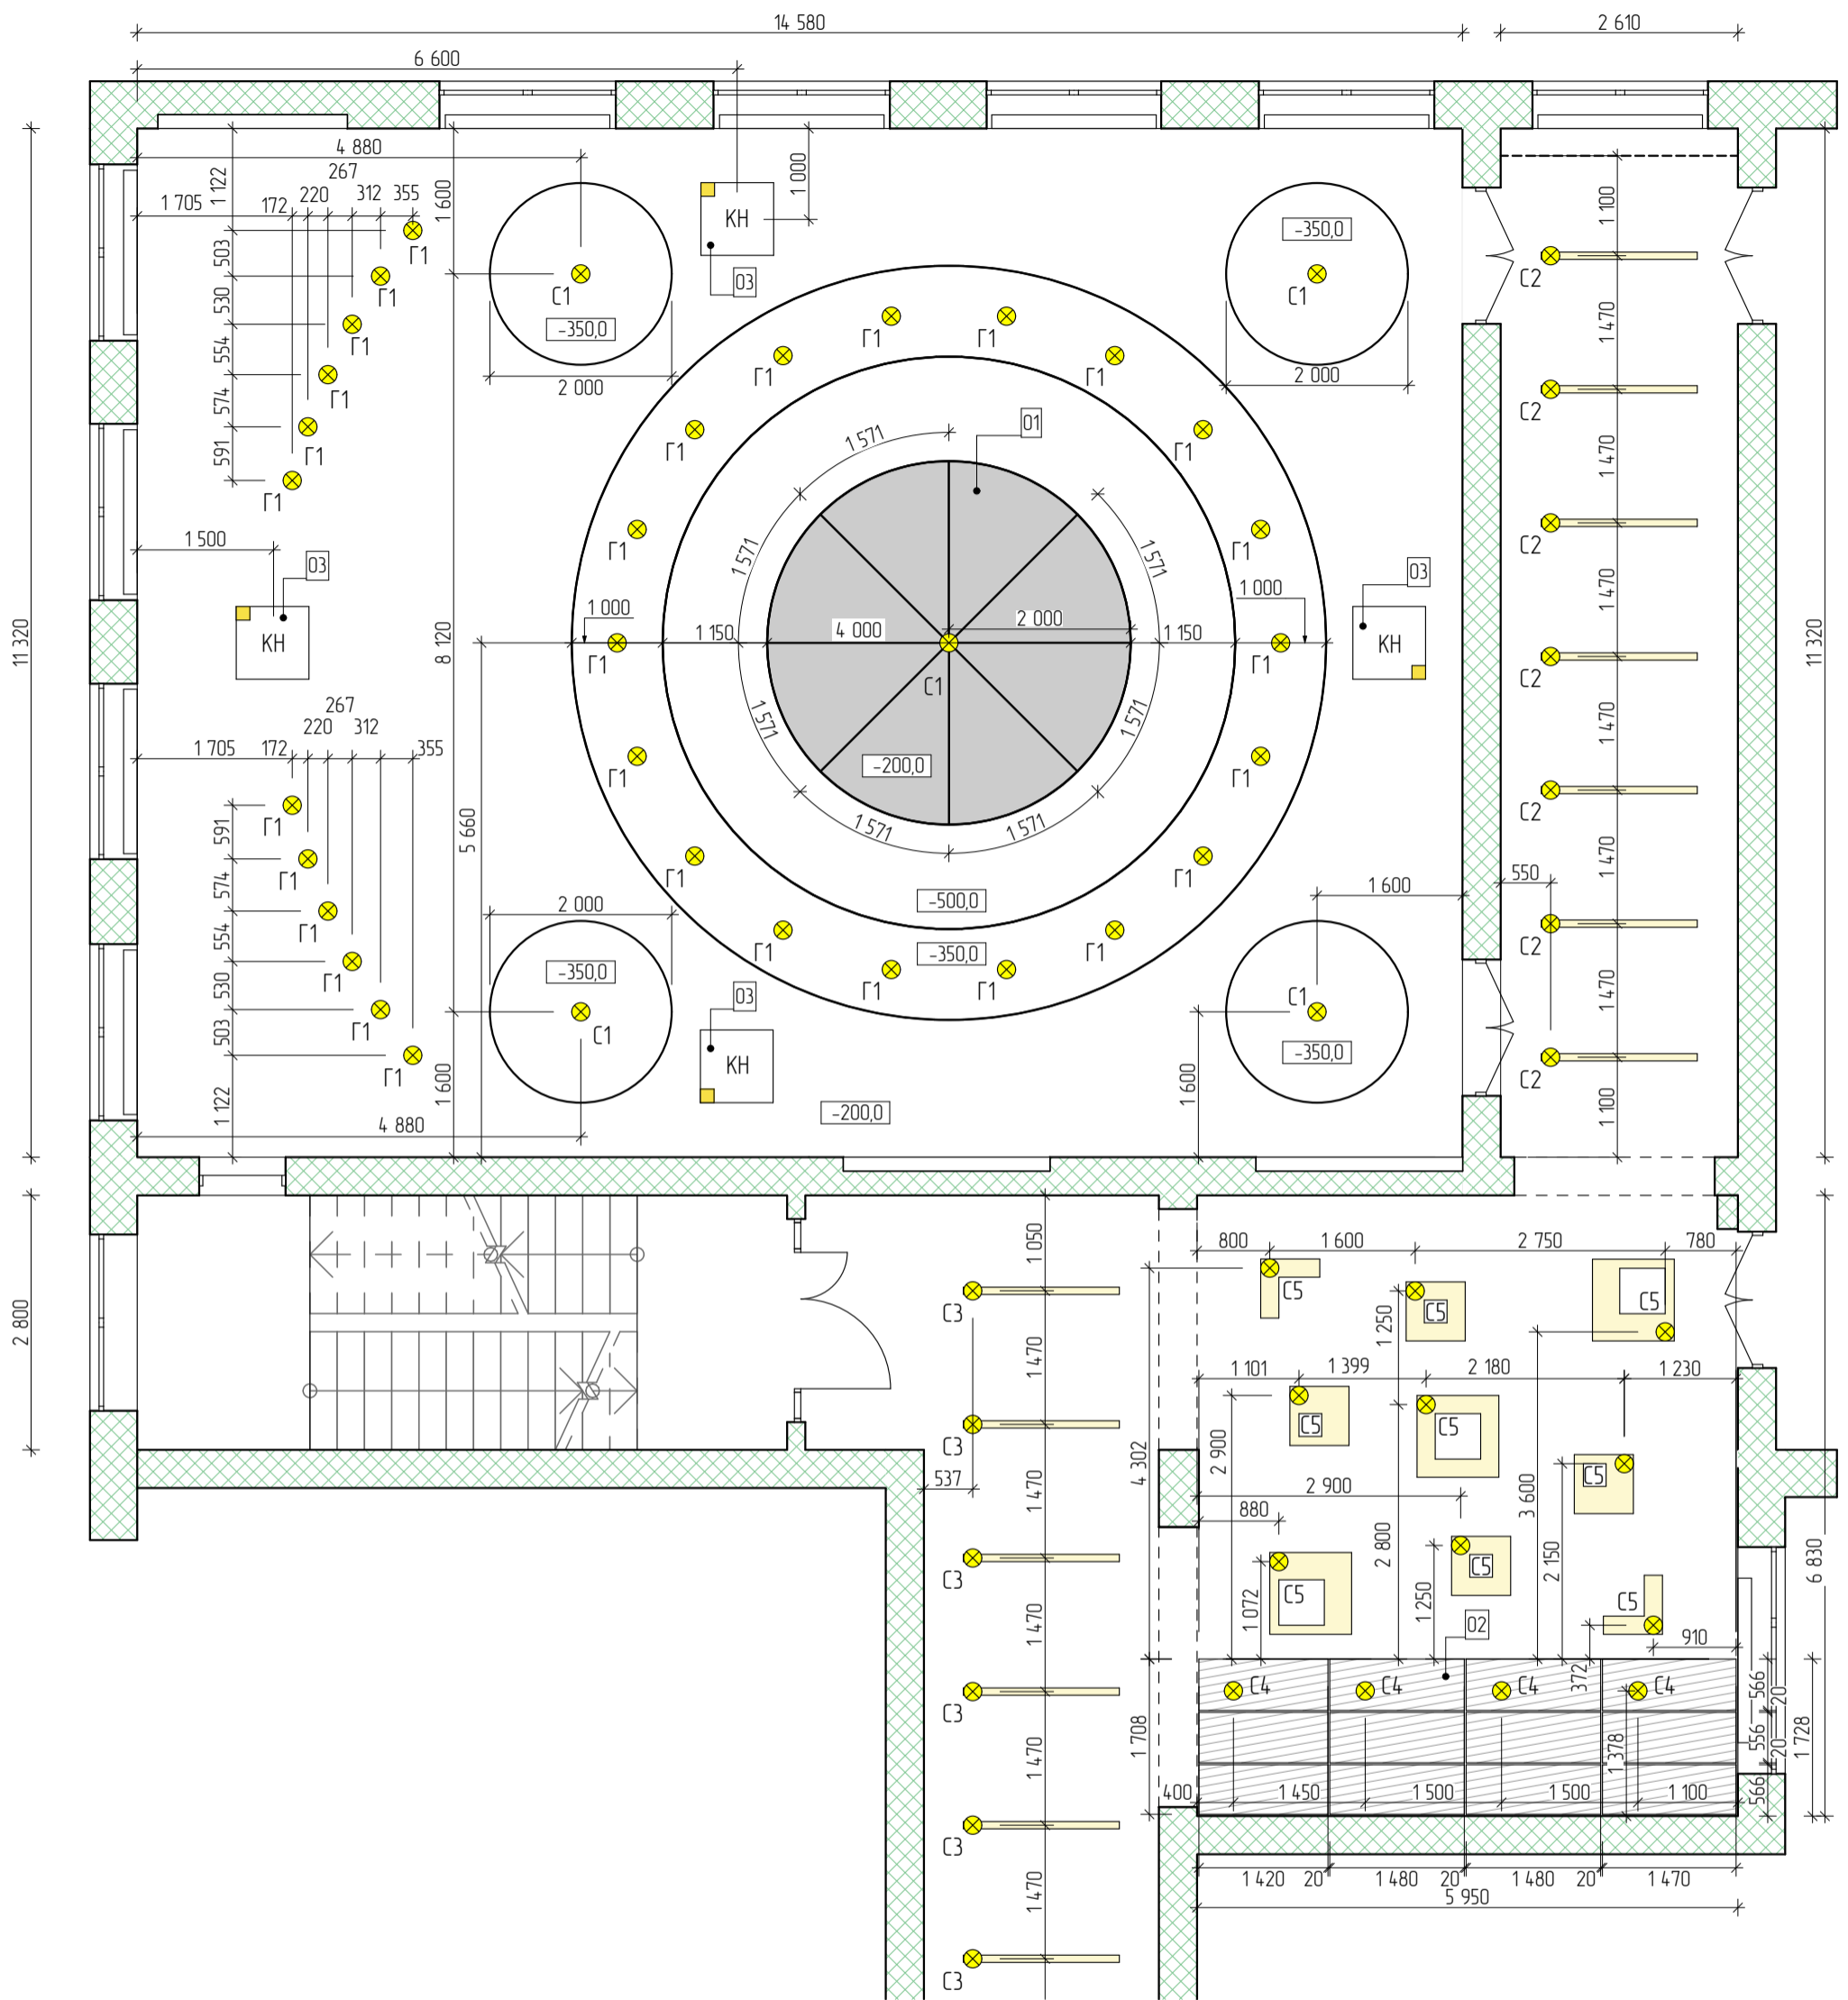

- Потолки: Выполняется ГК конструкция. Выравнивающий слой ГК Опустить от нижней отметки уровня существующего потолка на 100-200 мм
- G1 - Потолочный светильник светодиодный Arte Lamp A5130PL-1WН Facile - 30 шт
 - C1 - Существующие люстры заказчика - 5 шт
 - C(2,3) - Подвесной светодиодный светильник Босма, INI LED 01 54W, 220В, 4950Лм, 4000К, Белый IP40 24x32x1708 - 7 шт
 - C4 - Подвесной светильник Loft PAN-0000240 white, 1000x500мм, регулируемая длина провода до 3000мм, GU10 - 4 шт
 - C5 - Подвесной светодиодный светильник Босма, ВЕКА Р, модели и количество определить согласно проекту.
 - O1 - Зеркало тонированное, графит, фацет 20 мм / темно серый, зеркальный натяжной потолок. (на выбор)
 - O2 - ЛДСП EGGER Дуд Гладстоун песочный расстояние между панелями-20 мм, материал между панелями - существующая краска - 10,3 м.кв.
 - O3 - КН - Кондиционер Electrolux EASO/EACC-42H/UP2/N3

Заказчик	04.10.2019	План потолков / План размещения потолочных светильников	Стадия	Лист	Листов	 Студия ИнтериоПро +375 29 888-77-84 http://interioproby
Разраб.	04.10.2019		ЭП	6	23	

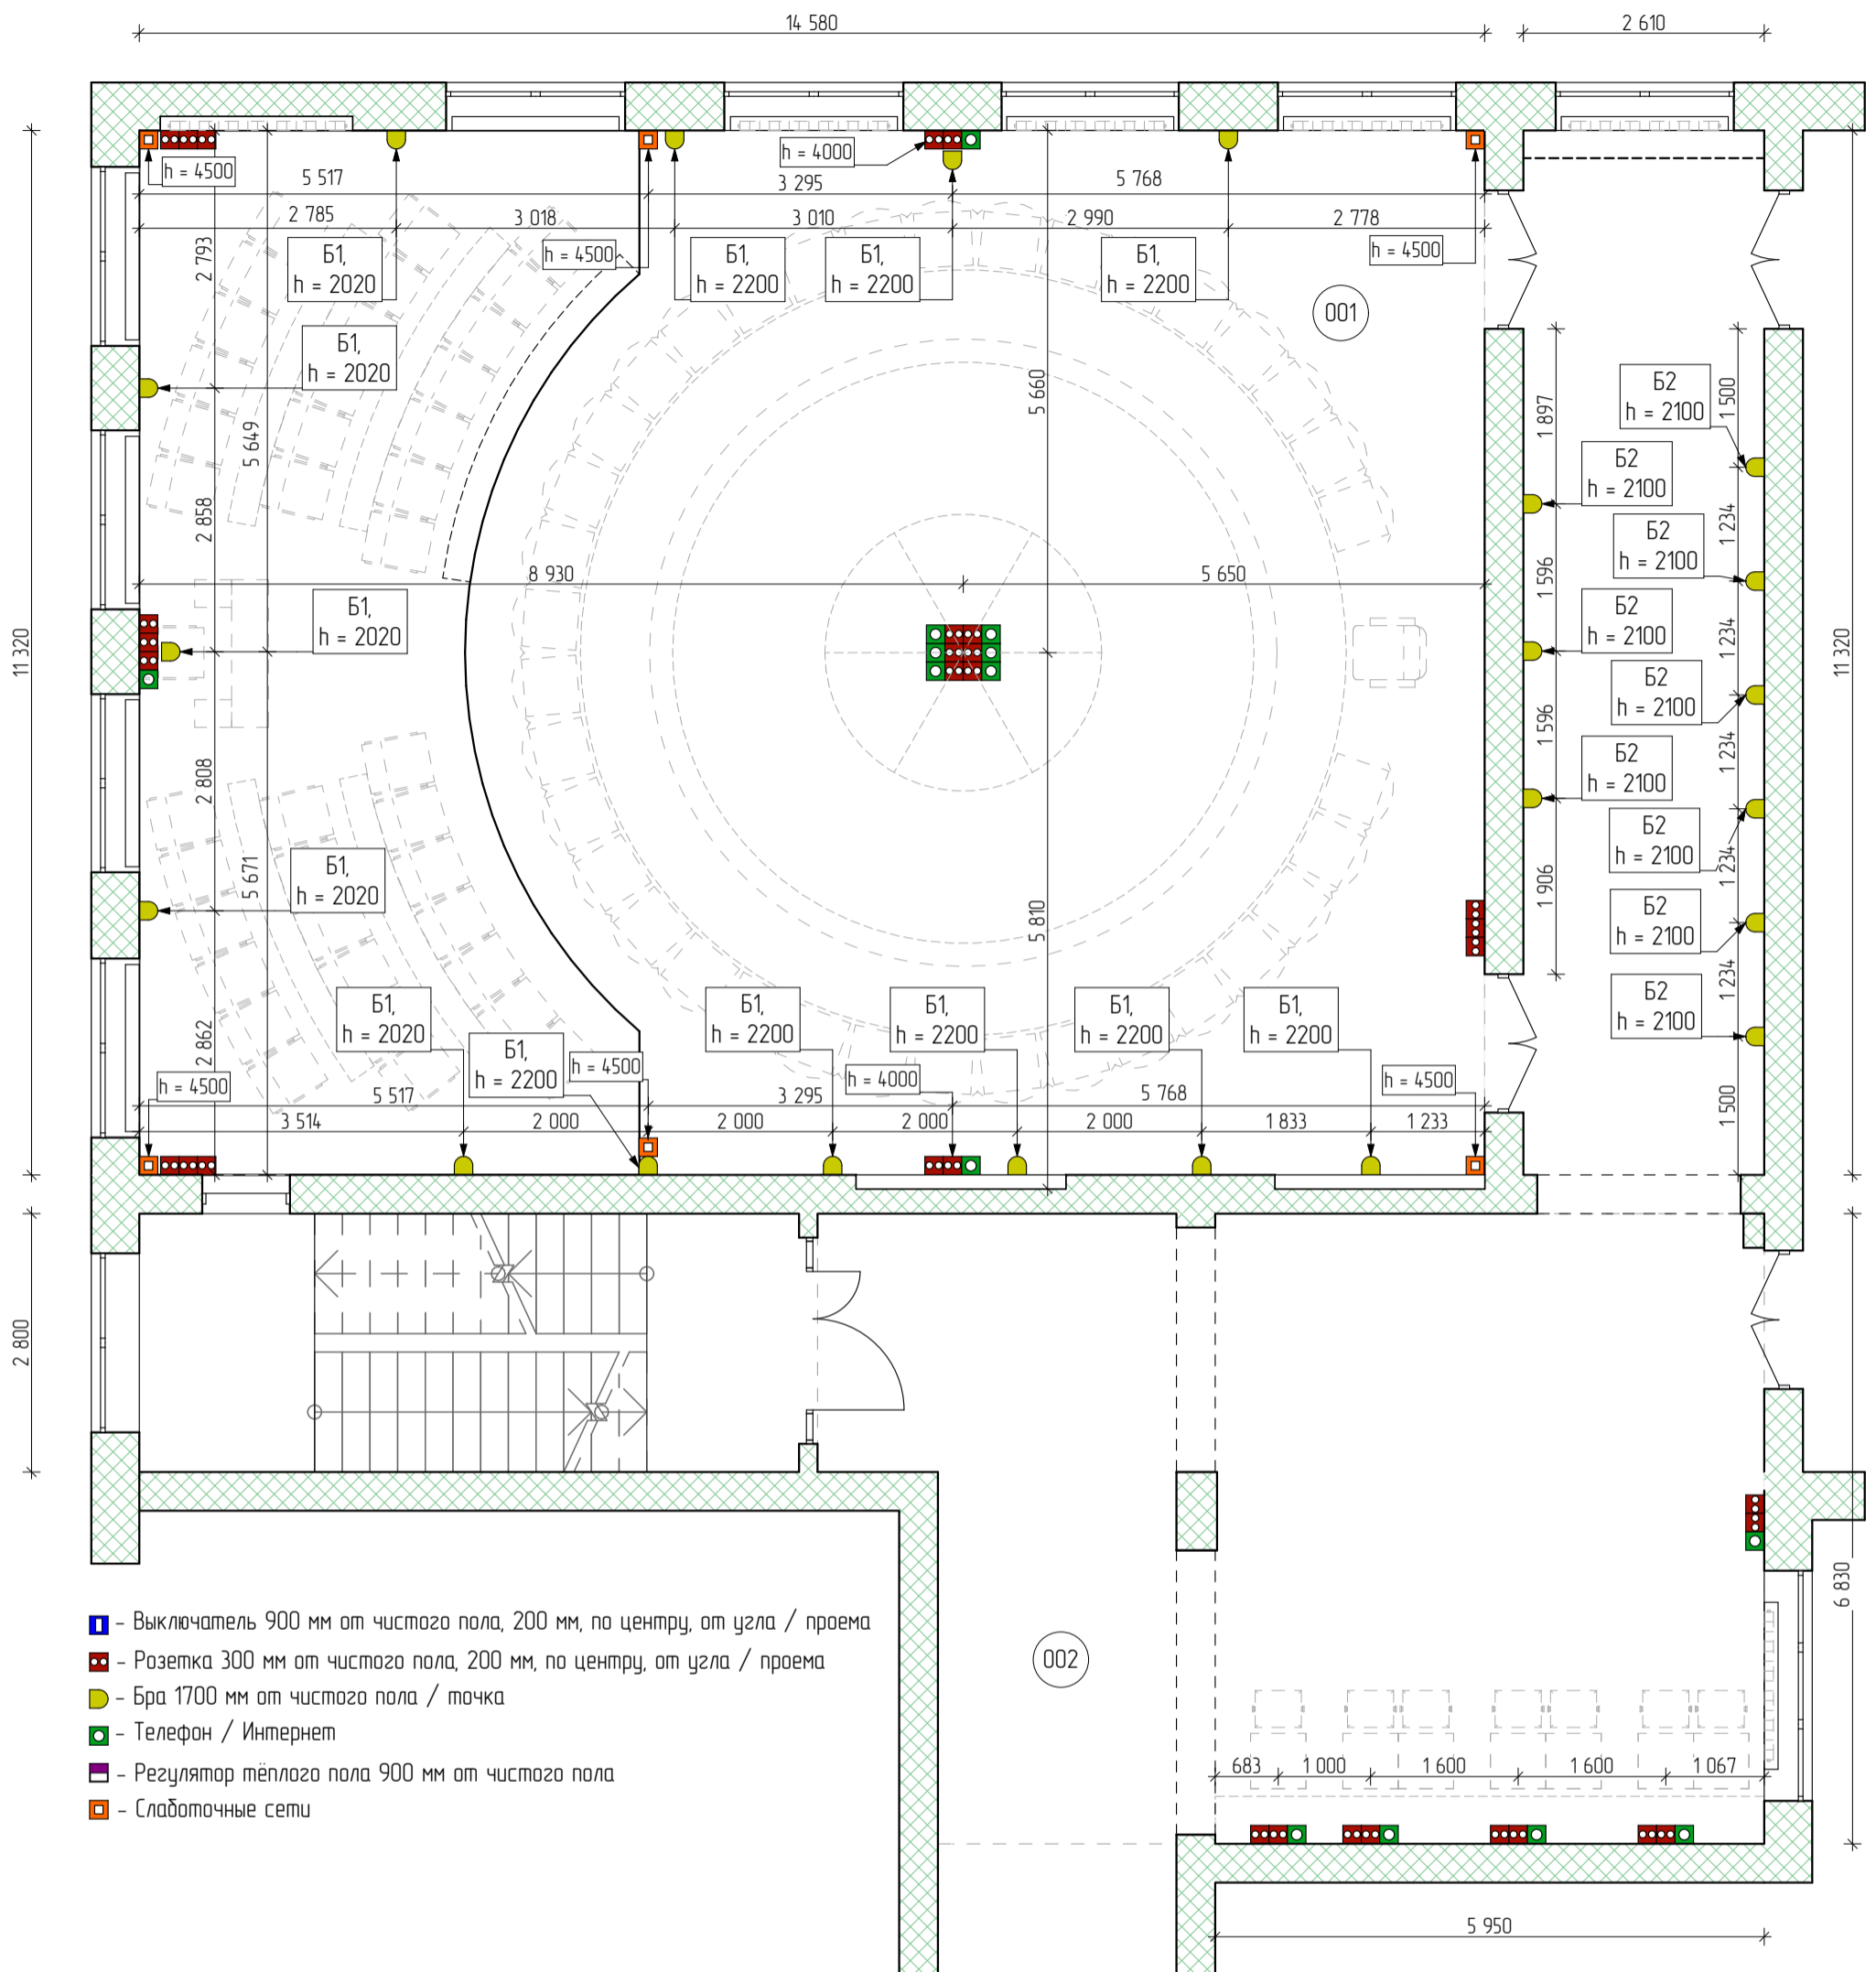

- - Выключатель 900 мм от чистого пола, 200 мм, по центру, от угла / проема
- - Розетка 300 мм от чистого пола, 200 мм, по центру, от угла / проема
- - Бра 1700 мм от чистого пола / точка
- - Телефон / Интернет
- - Регулятор тёплого пола 900 мм от чистого пола
- - Слаботочные сети

Б1 - ЦЕНТРСВЕТ Светильники SPYGLASS W300 2027 32° WW 20Bm 2700K IP40 220B - 13 шт
 Б2 - ЦЕНТРСВЕТ CLIO CLIO 60 1630 W 16 Bm 3000K 120° IP40 220B- 9 шт
 Розетки/Выключатели - Schneider electric, Glossa


Заказчик		04.10.2019
Разраб.		04.10.2019

План размещения электроточек

1:75

Стадия	Лист	Листов
ЭП	7	23


 Студия ИнтериоПро
 +375 29 888-77-84
<http://interioproby>

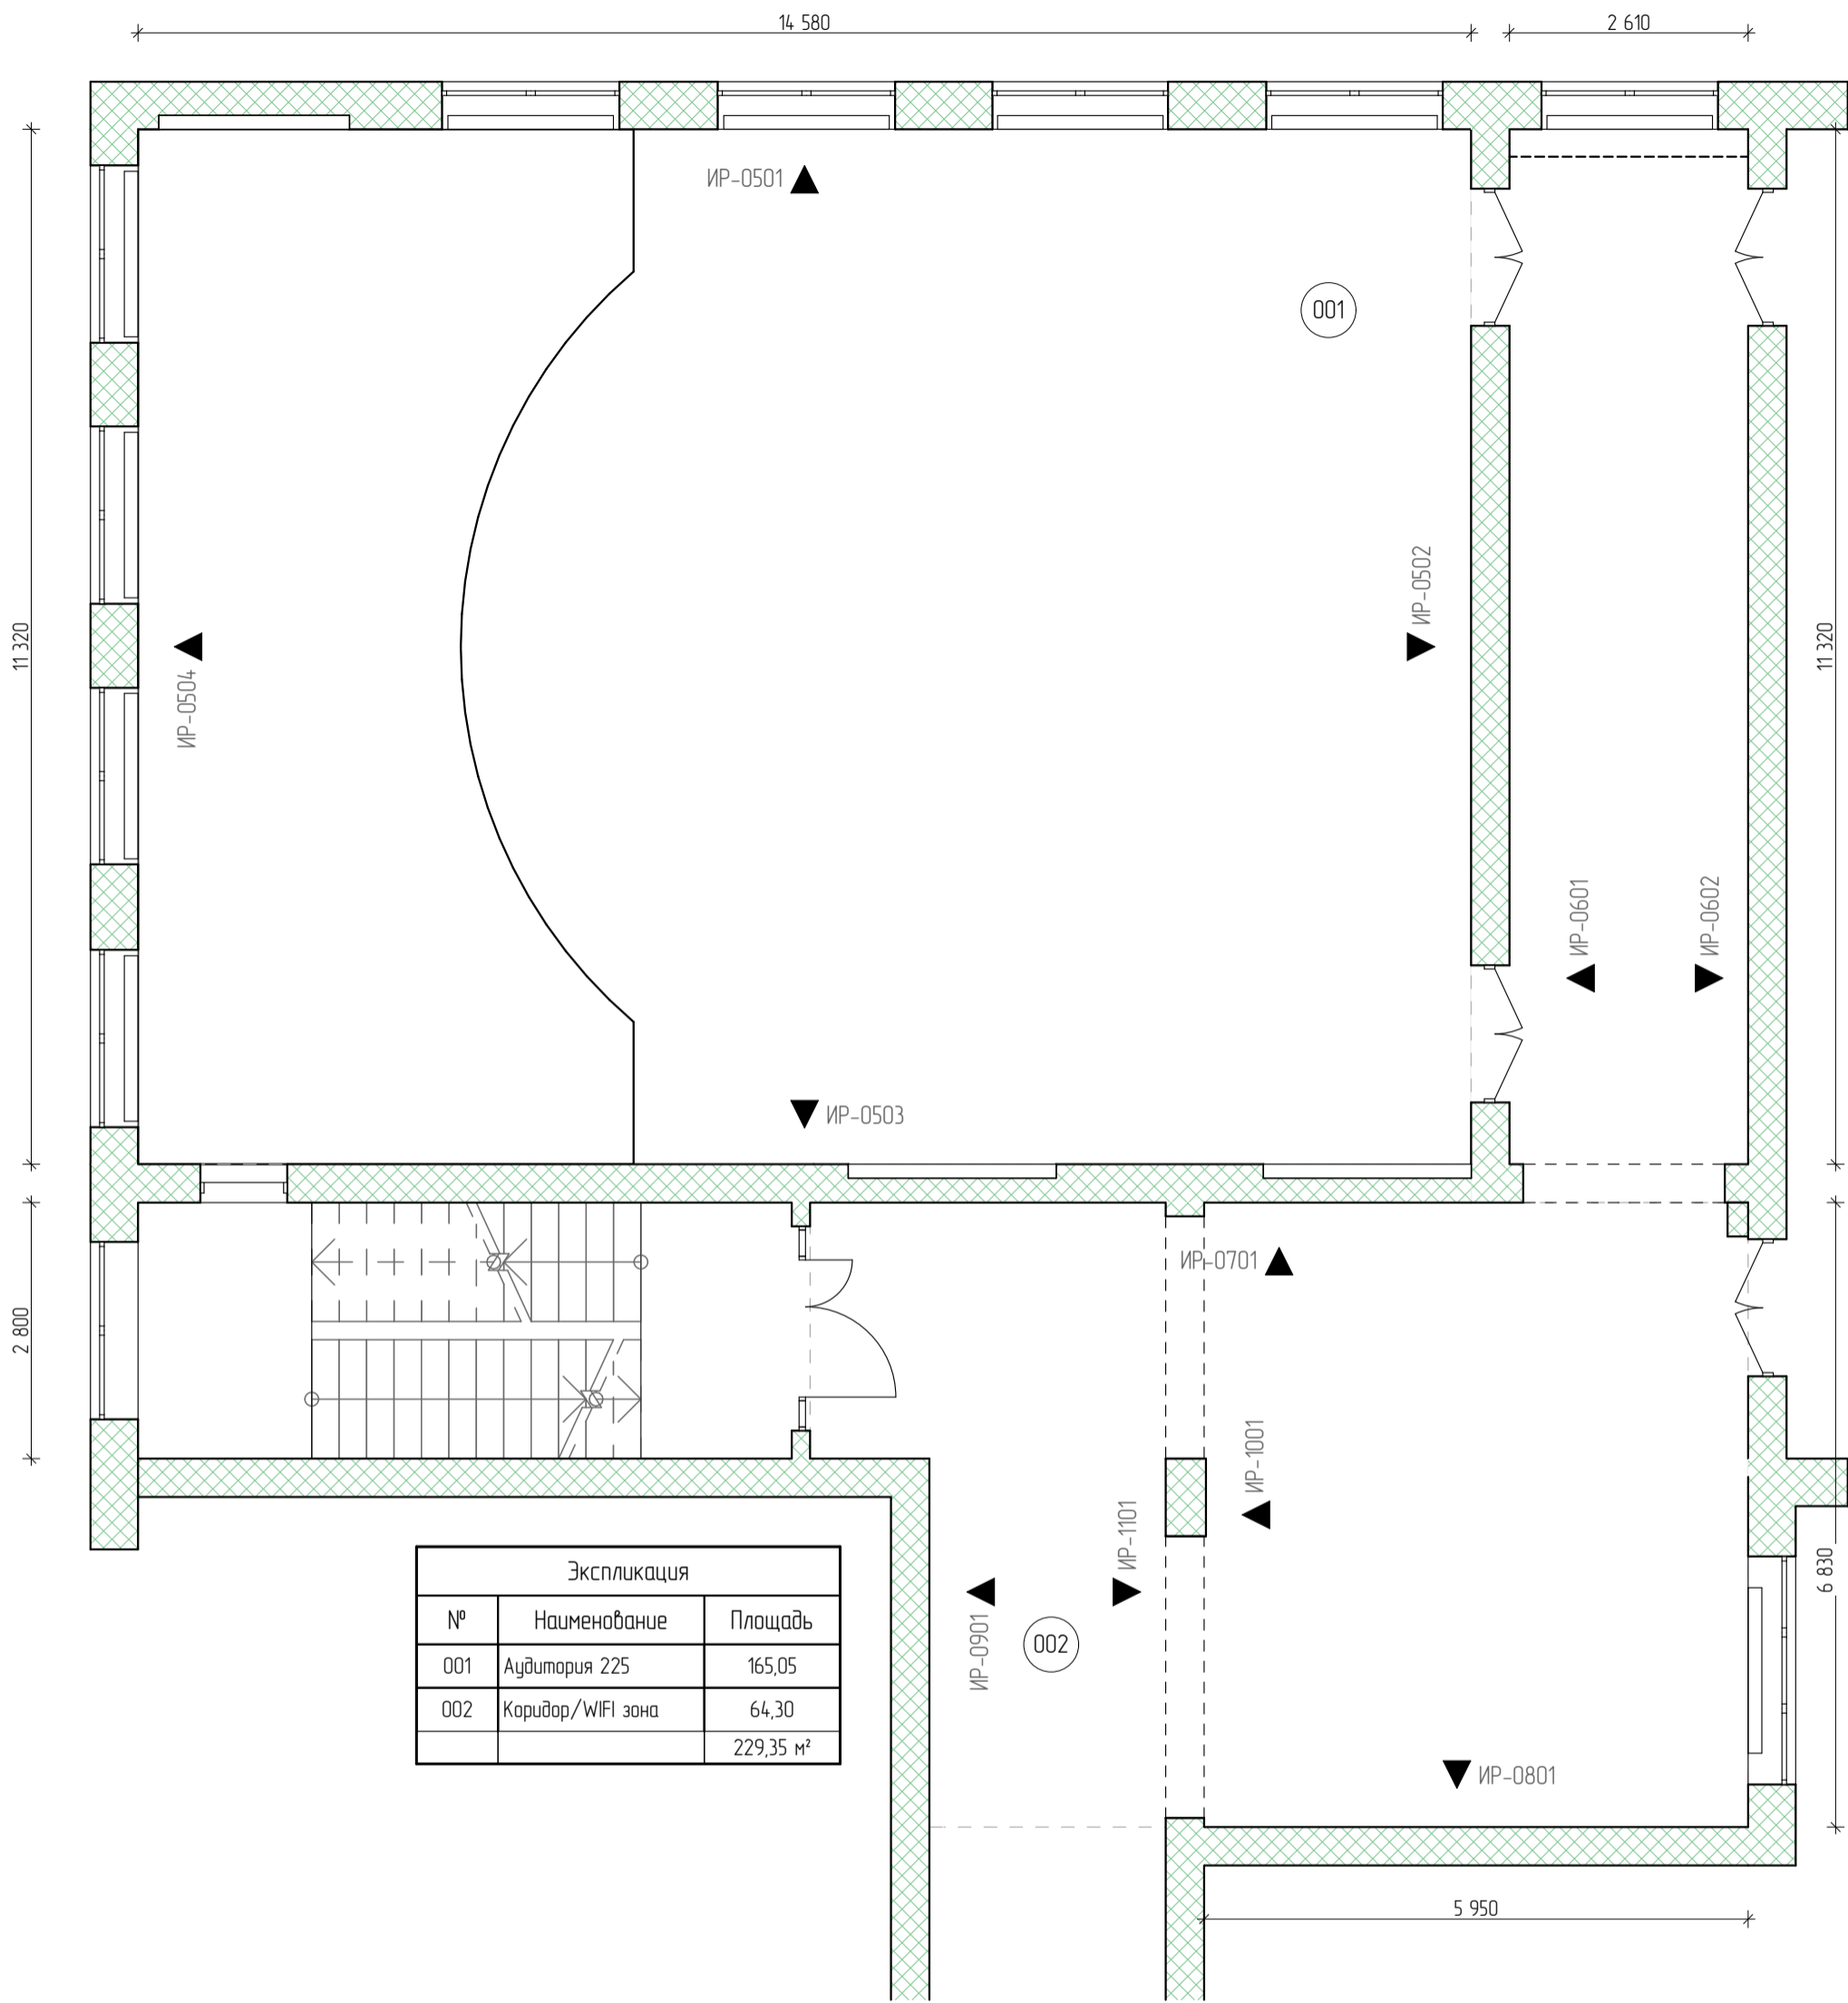

Экспликация		
№	Наименование	Площадь
001	Аудитория 225	165,05
002	Коридор/WiFi зона	64,30
		229,35 м²


Заказчик		04.10.2019
Разраб.		04.10.2019

План внутренних видов развертки стен
1:126, 1:75

Стадия	Лист	Листов
ЭП	8	23




Студия ИнтериоПро
+375 29 888-77-84
<http://interiopro.by>

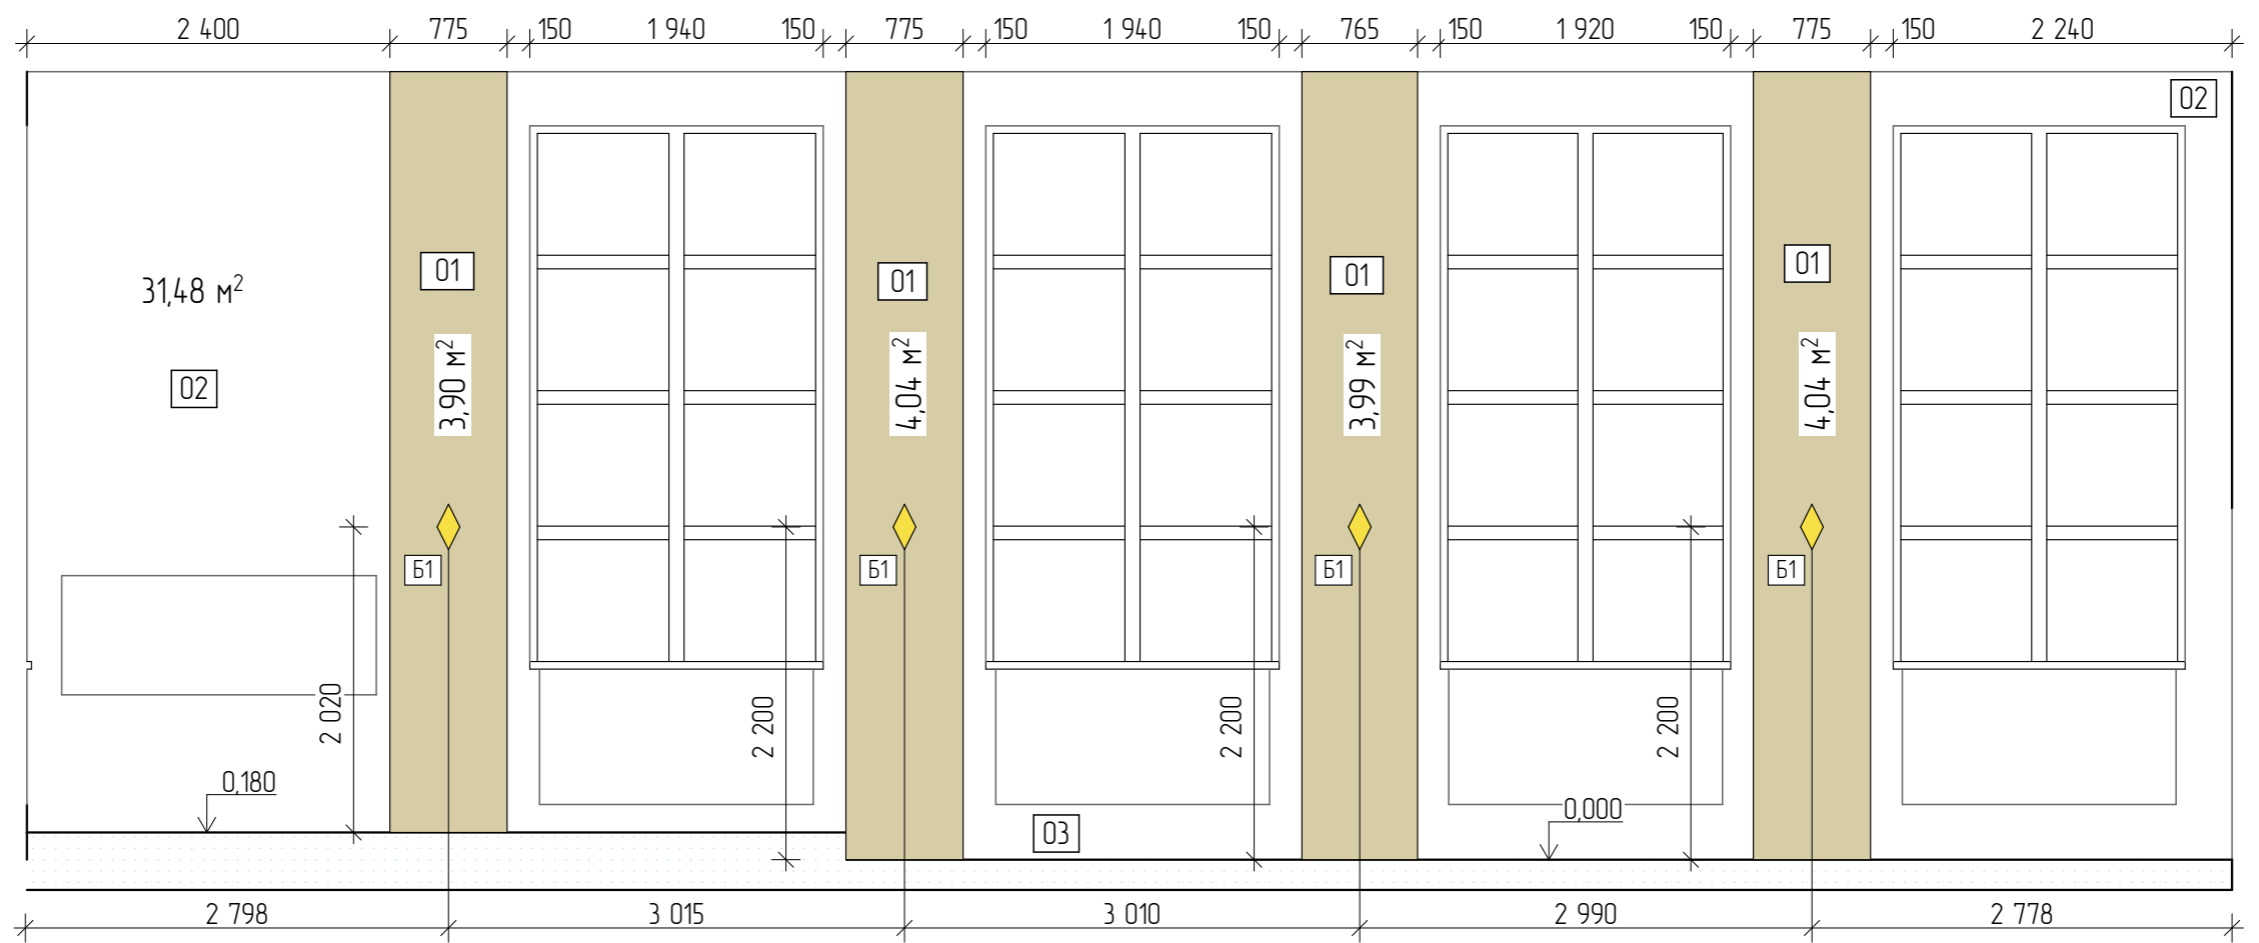

ИР-0501

Кабинет 225

1:50

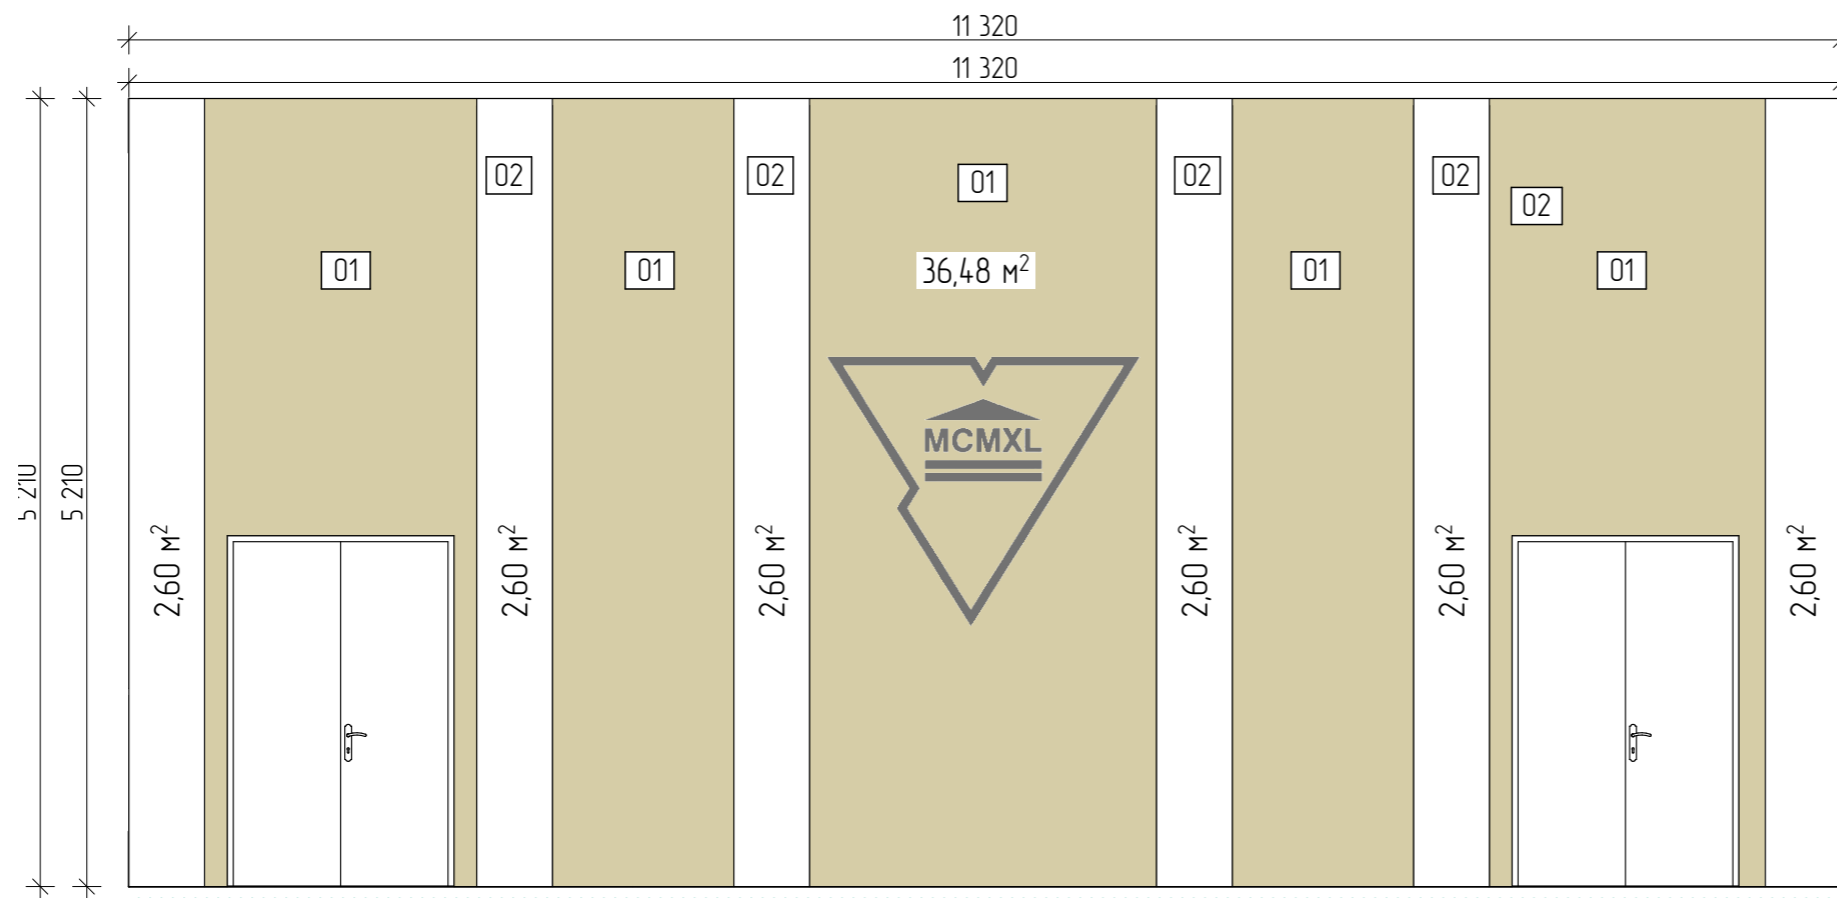

ИР-0502

Кабинет 225


1:50


01 - Краска на латексной основе, Колеровка по
 Caparol 3D System PLUS - Парада 30 - 119 м²
 02 - Краска на латексной основе, Колеровка по
 Caparol 3D System PLUS - Cameo 30 - 83 м²

Заказчик	04.10.2019
Разраб	04.10.2019

Развертки
150

Стадия	Лист	Листов
ЭП	9	23



 Студия ИнтериПро
 +375 29 888-77-84
<http://interiopro.by>

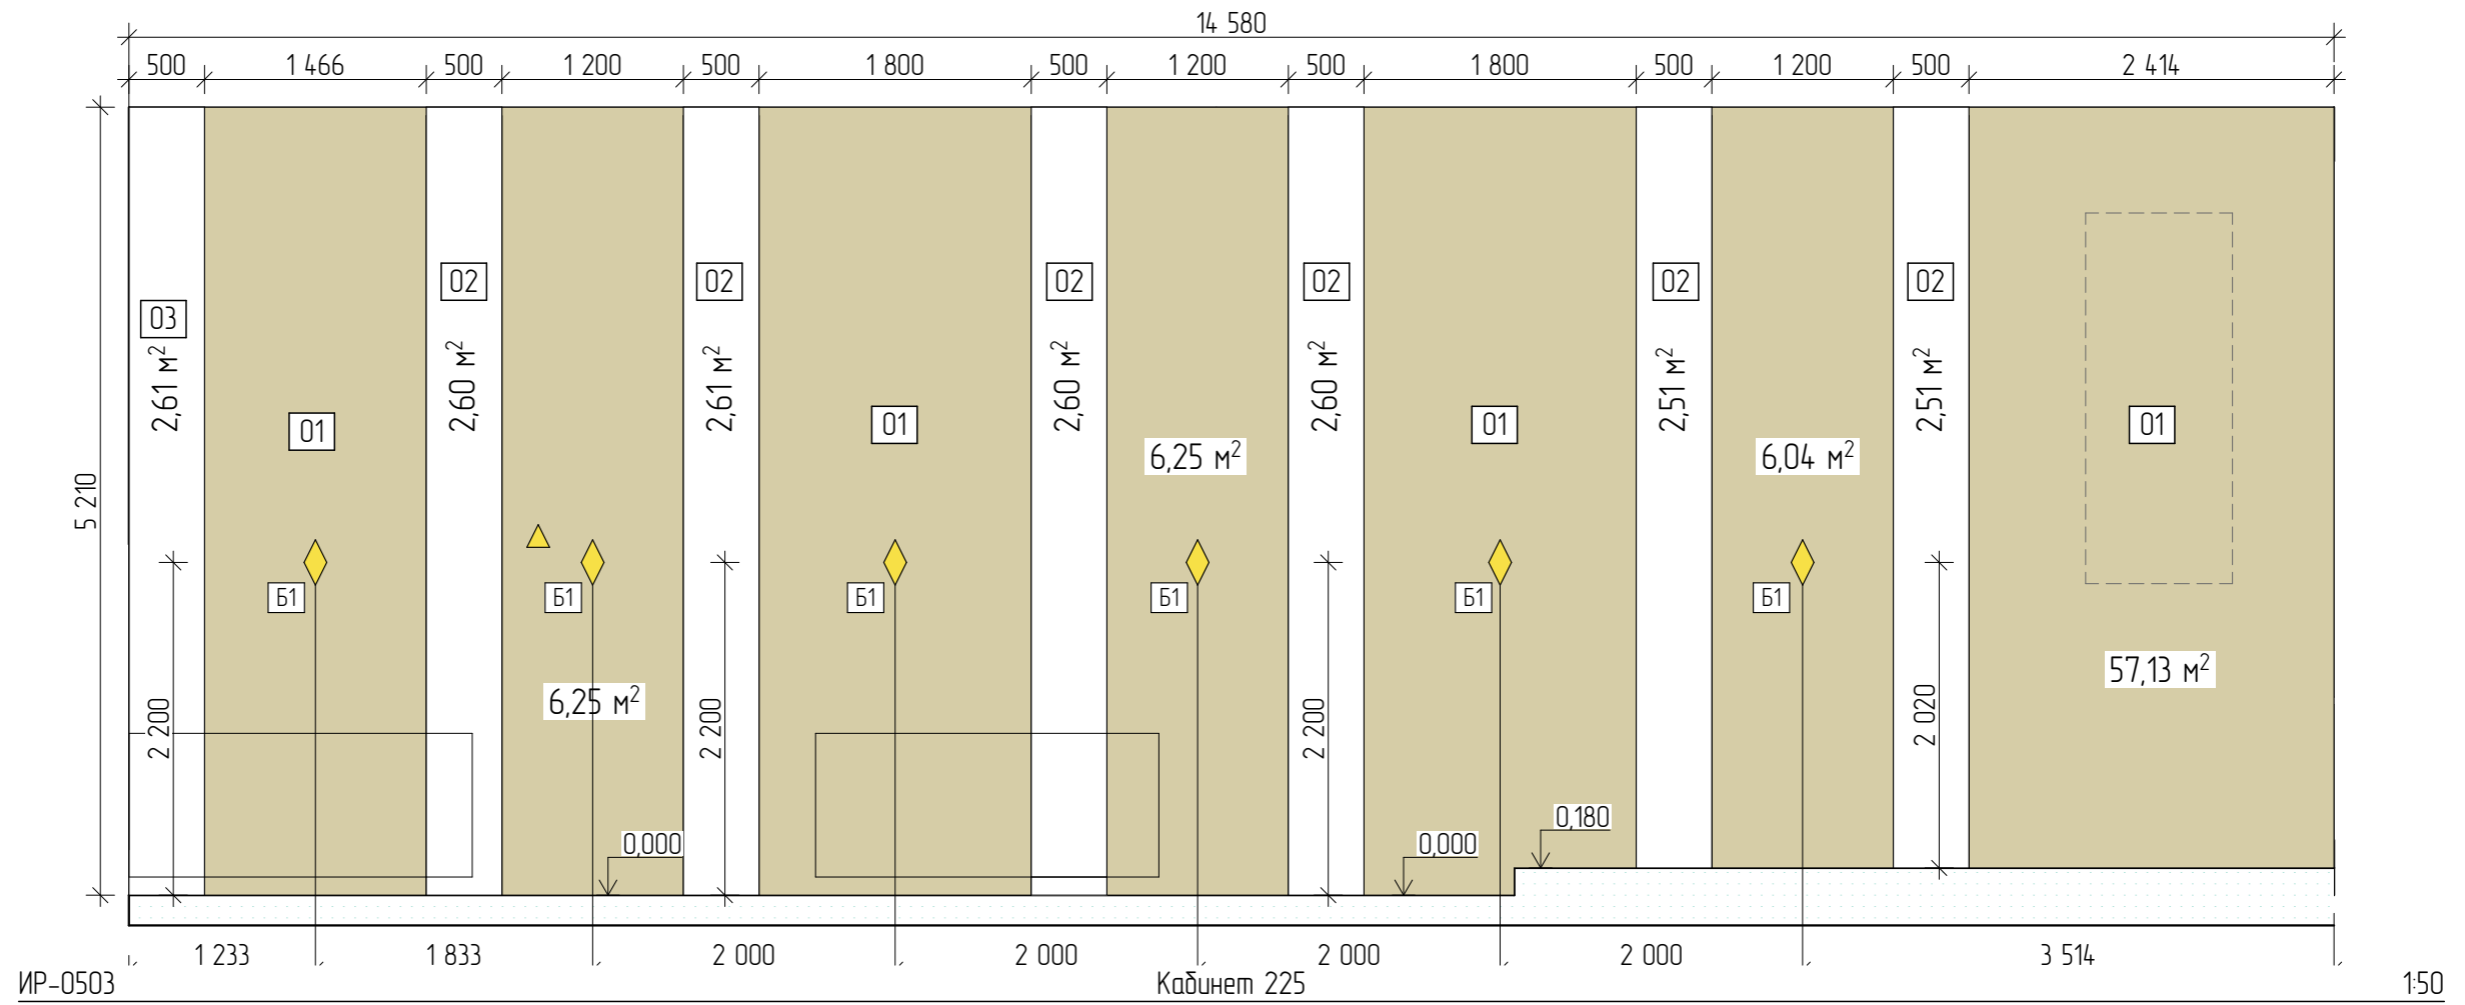

ИР-0503

Кабинет 225

1:50

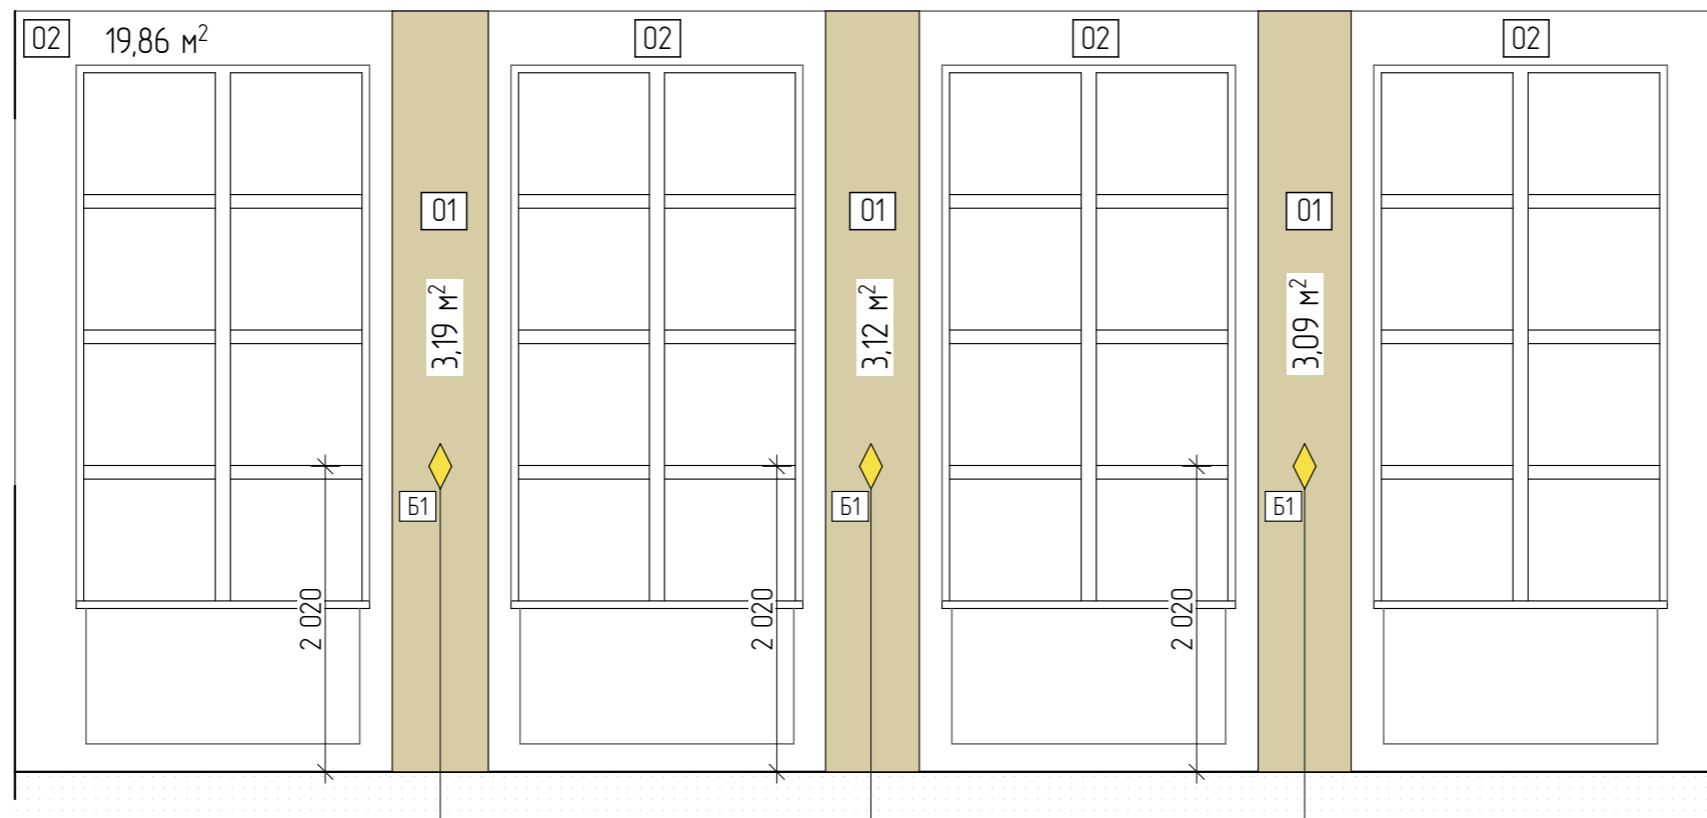

ИР-0504

Кабинет 225

1:50


01 - Краска на латексной основе, Колеровка по Caparol 3D System PLUS - Парада 30 - 119 м²
 02 - Краска на латексной основе, Колеровка по Caparol 3D System PLUS - Cameo 30 - 83 м²

Заказчик	04.10.2019
Разраб	04.10.2019

Развертки
150

Стадия	Лист	Листов
ЭП	10	23



 Студия ИнтериПро
 +375 29 888-77-84
<http://interiopro.by>

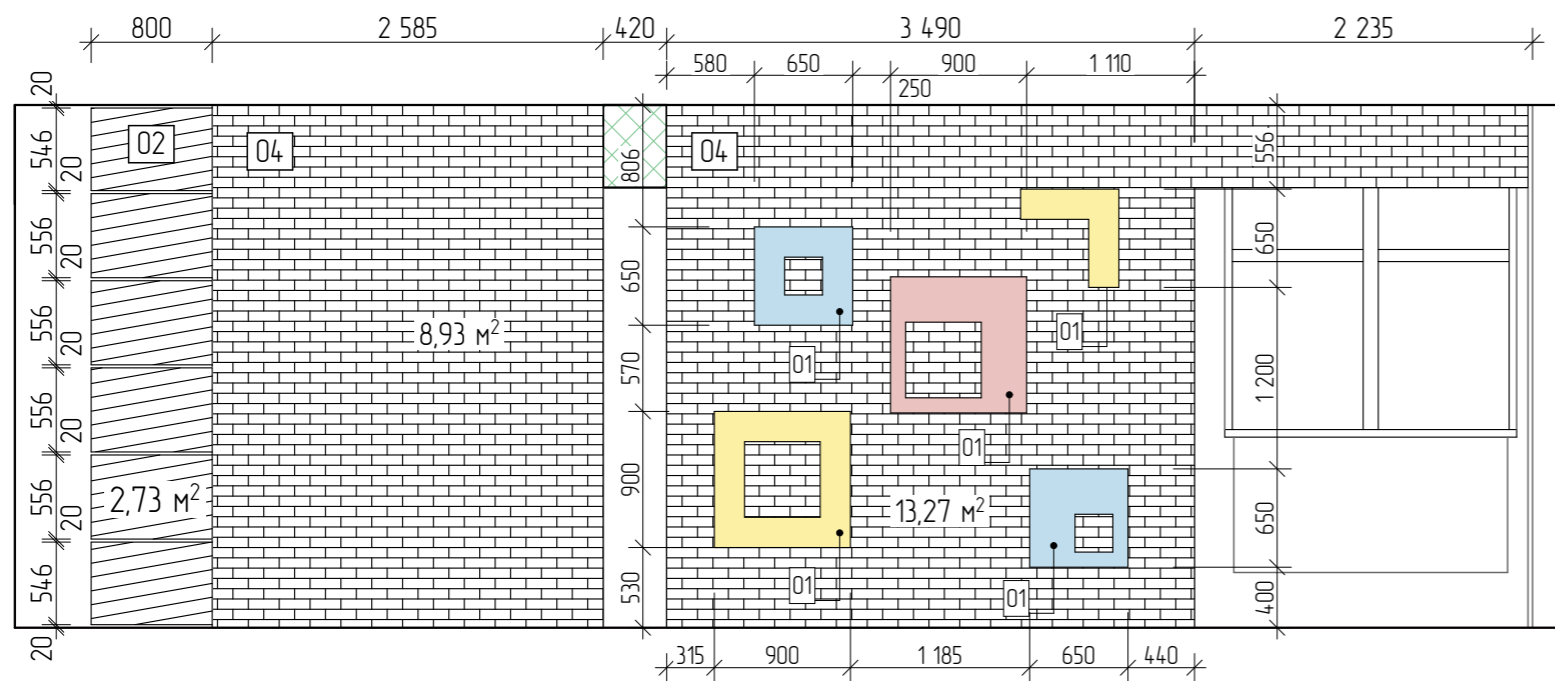

IP-0701

Зона WiFi


1:50

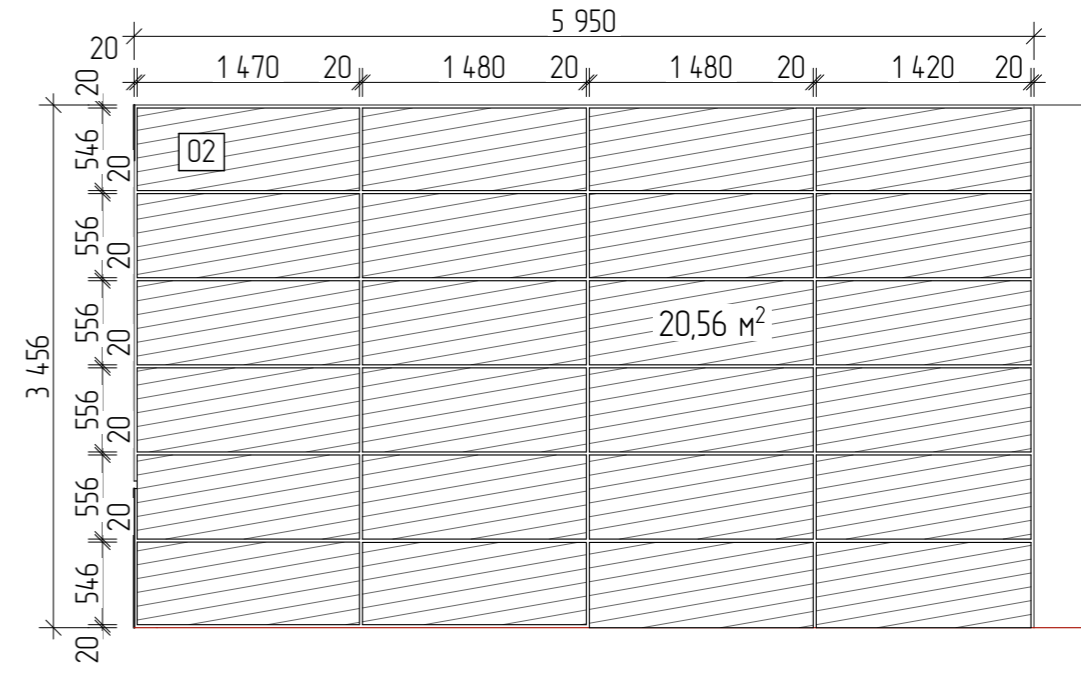

IP-0801

Зона WiFi

1:50

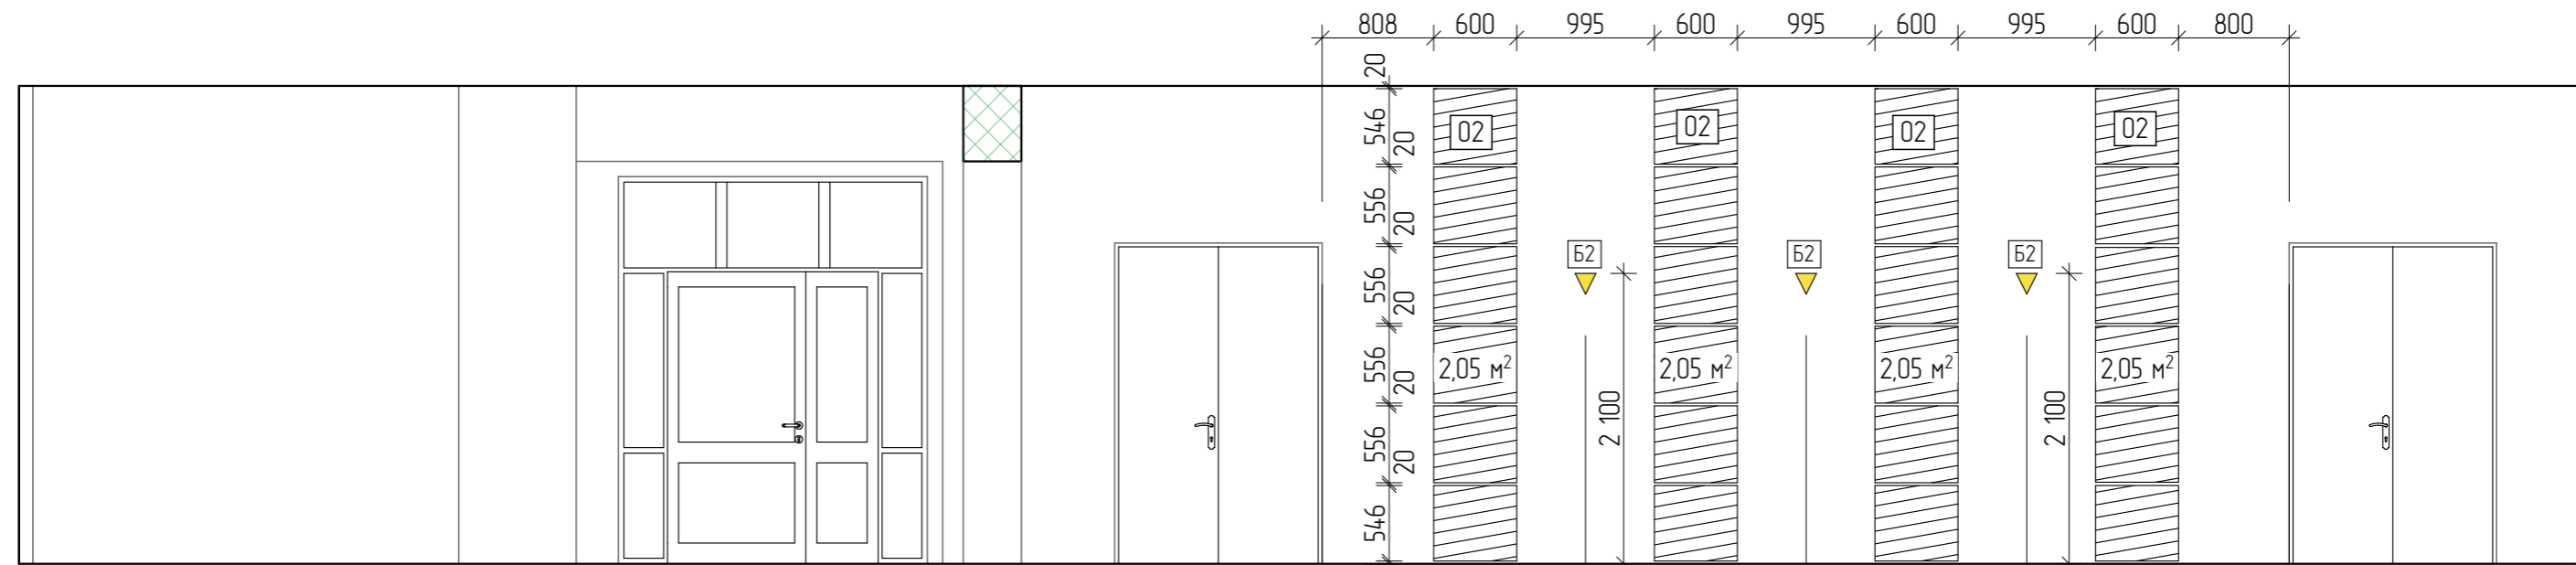


IP-0601


Коридор


1:50

02 - ЛДСП EGGER Дуб Гладстоун песочный расстояние между панелями-20 мм, крепление - скрытое, материал между панелями - вставка из шлифованного алюминия - 49,7 мкв
 04 - Декоративный кирпич - Кирпич средневековый - Белый: 05.00, Феодал. Швы белые, после укладки обработать матовым лаком. - 22,3м²
 05 - Краска на латексной основе, Колеровка по Saragol 3D System PLUS - лаго 75 - 55.5 м²
 06 - Краска на латексной основе, Колеровка по Saragol 3D System PLUS - лаго 60 - расчет отдельно

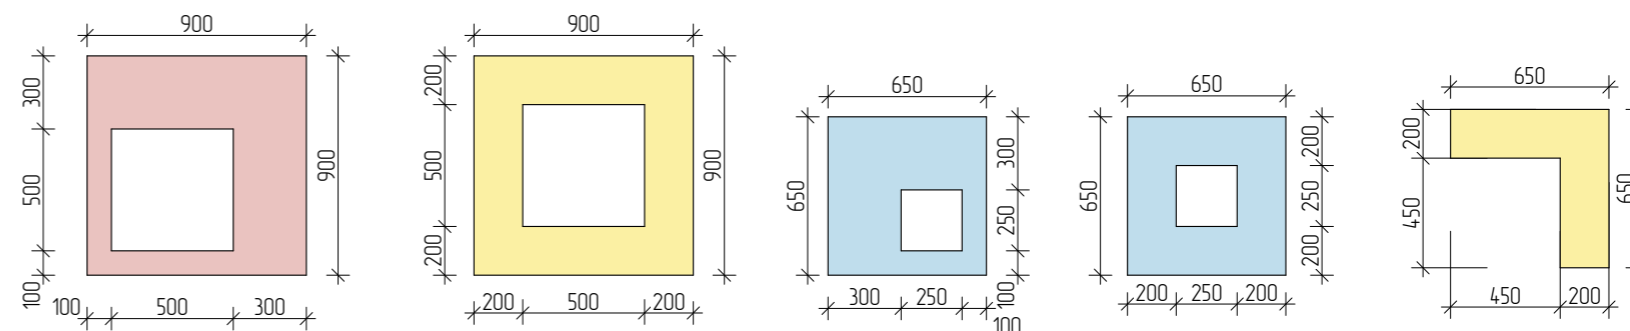

Декоративные элементы в зоне WiFi, на кирпичной стене, выполняются отдельно из ПВХ пластика 6 мм, с дистанционным креплением от стены на расстоянии не менее 20 мм


Заказчик	04.10.2019	Развертки	Стадия	Лист	Листов	 Студия ИнтериоПро +375 29 888-77-84 http://interiopro.by
Разраб	04.10.2019		ЭП	11	23	
		150, 131,03				

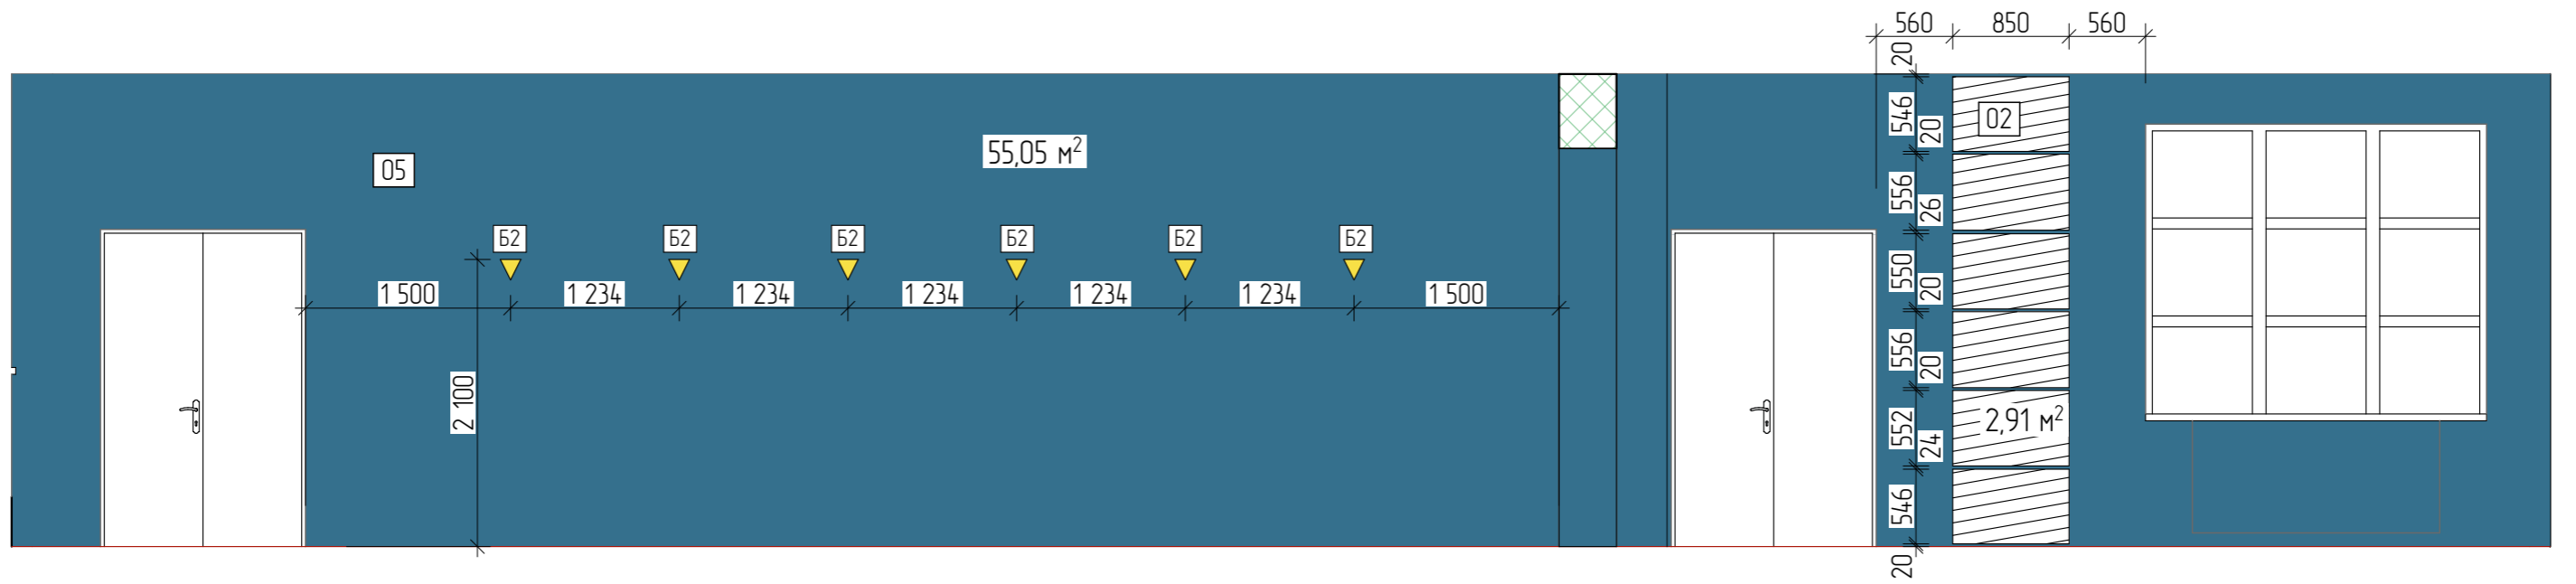

IP-0602

Коридор


1:50

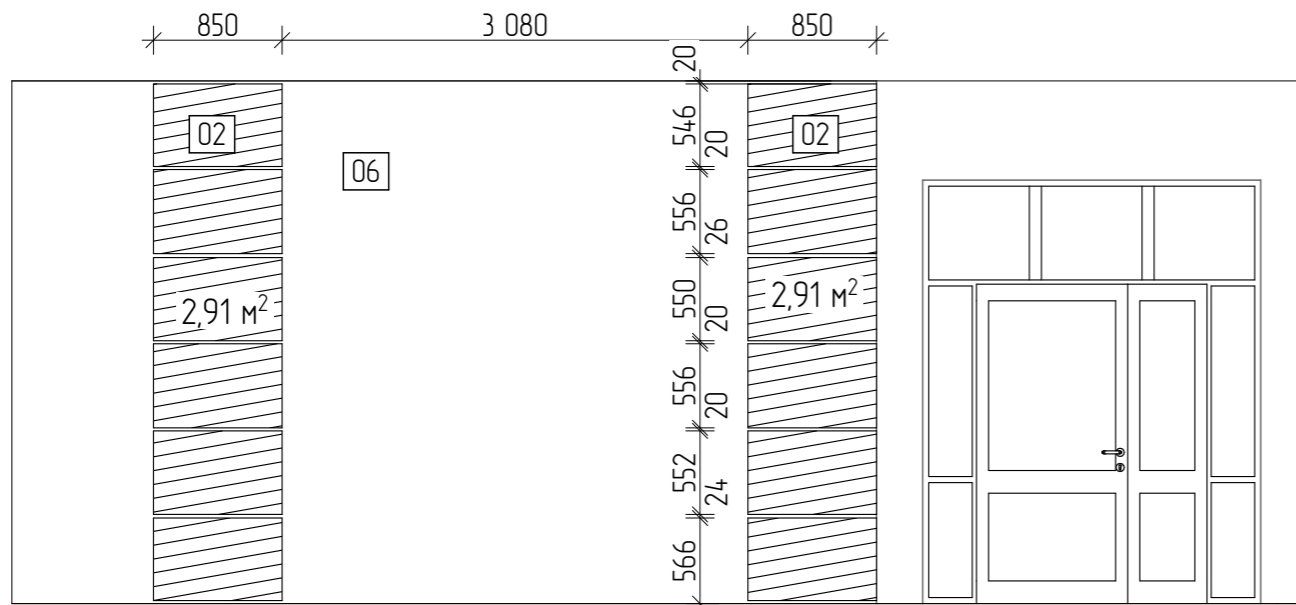

IP-0901

Зона WiFi


1:50

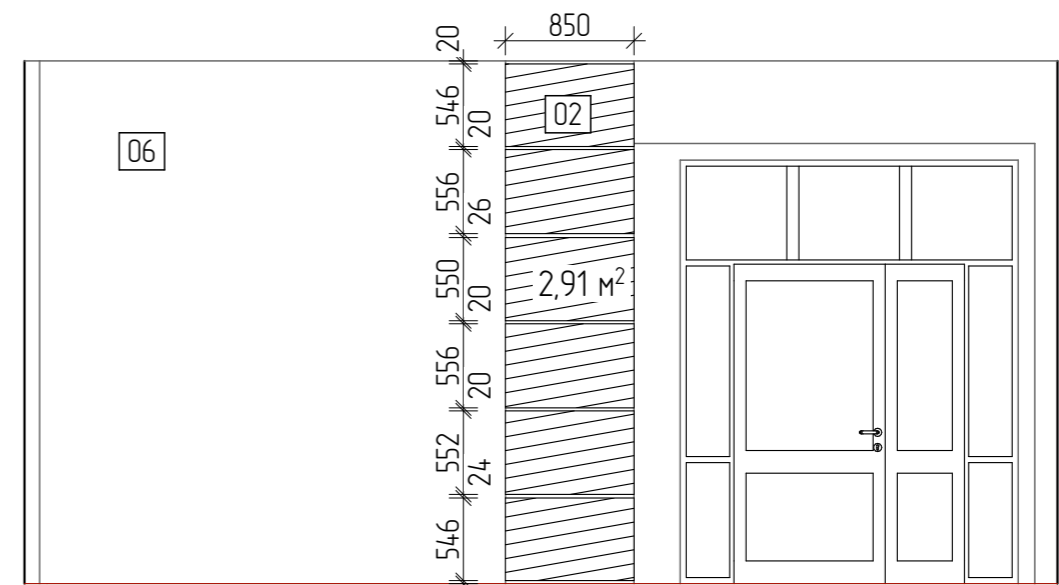

IP-1001

Зона WiFi

1:50

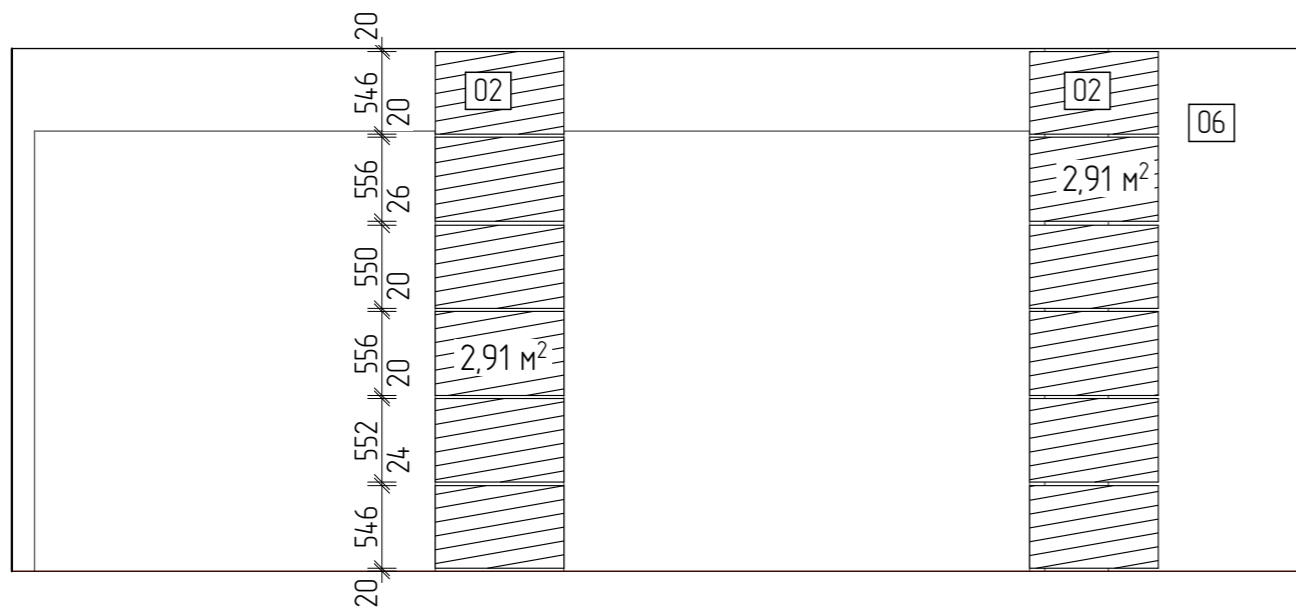


IP-1101

Зона WiFi

1:50

02 - ЛДСП EGGER Дуб Гладстоун песочный расстояние между панелями-20 мм, крепление - скрытое, материал между панелями - вставка из шлифованного алюминия - 49,7 м²
 05 - Краска на латексной основе, Колеровка по Caparol 3D System PLUS - lago 75 - 55,5 м²
 06 - Краска на латексной основе, Колеровка по Caparol 3D System PLUS - lago 60

Заказчик	04.10.2019	Развертки	Стадия	Лист	Листов	 Студия ИнтериоПро +375 29 888-77-84 http://interioproby
Разраб	04.10.2019		ЭП	12	23	
		150				

Ведомость отделки помещений						
Номер помещения	Общая Площадь, м.2	Пол	Потолок	Вид отделки		
				Стены/Вид	Площадь стен, м.кв.	
001 (Аудитория 255)	165,05	Паркетная доска Tarkett Rumba Дуб Каньон - 165,5 м.кв	Краска белая матовая. 3D WHITE МАТОВАЯ DELUX	01 - Краска на латексной основе, Колеровка по Caparol 3D System PLUS - Paraya 30 - 119 м2 02 - Краска на латексной основе, Колеровка по Caparol 3D System PLUS - Cameo 30 - 83 м2		202
002 (Коридор "Зона WiFi")	64,3	Существующие покрытие	Краска белая матовая. 3D WHITE МАТОВАЯ DELUX	02 - ЛДСП EGGER Дуб Гладстоун песочный расстояние между панелями-20 мм, крепление - скрытое, материал между панелями - вставка из шлифованного алюминия - 49,7 м.кв 04 - Декоративный кирпич - Кирпич средневековый - Белый: 05.00, Феодал. Швы белые, после укладки обработать матовым лаком. - 22,3м2 05 - Краска на латексной основе, Колеровка по Caparol 3D System PLUS - Iago 75 - 55,5 м2 06 - Краска на латексной основе, Колеровка по Caparol 3D System PLUS - Iago 60 - расчет отдельно		177

* Объем материалов дан для предварительных расчетов. Перед началом отделочных работ произвести точный расчет отделочных материалов.

Спецификация основных объектов			
Помещение	Наименование объекта	Количество	Название/Фирма производитель
001 (Аудитория 225)	Стол	12	Существующие у заказчика
	Стулья	36	Bels Кресла для персонала Nord Lux
	Стул председателя	1	Bels Кресла для руководителя Astoria
	Кресла	2	Театральные кресла, выполняются под заказ
	Люстры (С1)	5	Существующие у заказчика
	Кондиционеры (КН)	4	Electrolux EASO/EACC-42H/UP2/N3
	Потолочные светильники (Г1)	30	Потолочный светильник светодиодный Arte Lamp A5130PL-1WH Facile
	Бра (Б1)	13	ЦЕНТРСВЕТ Светильники SPYGLASS W300 2027 32° WW 20Вт 2700К IP40 220В
002 (Коридор "Зона WiFi")	Потолочные светильники (С2,3)	7+	Светодиодный Босма, INI LED 01 54W, 220В, 4950Лм, 4000К, Белый IP40 24x32x1708
	Потолочные светильники (С4)	4	Подвесной светильник Loft PAN-0000240 white, 1000x500мм, регулируемая длина провода до 3000мм, GU10
	Потолочные светильники (С5)	9	Подвесной светодиодный светильник Босма ВЕКА Р, модели и количество определить согласно проекту
	Бра (Б2)	9	ЦЕНТРСВЕТ CLIO CLIO 60 1630 W 16 Вт 3000К 120° IP40 220В
	Пуфики	8	Выполняются под заказ, размер 450x450x450 мм
	Места для сидения (+ спинки)	24	Выполняются под заказ 530x720x150 мм
	Розетки/Выключатели		Schneider electric, Glossa, расчет производится электриком



Заказчик		04.10.2019
Разраб.		04.10.2019

Эскизы

Стадия	Лист	Листов
ЭП	14	23



Студия ИнтериПро
 +375 29 888-77-84
<http://interipro.by>



Заказчик		04.10.2019
Разраб.		04.10.2019

Эскизы

Стадия	Лист	Листов
ЭП	15	23



Студия ИнтериПро
 +375 29 888-77-84
<http://interipro.by>



Заказчик		04.10.2019
Разраб.		04.10.2019

Эскизы

Стадия	Лист	Листов
ЭП	16	23



Студия ИнтериПро
 +375 29 888-77-84
<http://interipro.by>



Заказчик		04.10.2019
Разраб.		04.10.2019


Эскизы

Стадия	Лист	Листов
ЭП	17	23



Студия ИнтериПро
 +375 29 888-77-84
<http://interipro.by>



Заказчик		04.10.2019	Эскизы	Стадия	Лист	Листов	 Студия ИнтериПро +375 29 888-77-84 http://interiopro.by
Разраб.		04.10.2019		ЭП	18	23	



Заказчик		04.10.2019
Разраб.		04.10.2019

Эскизы

Стадия	Лист	Листов
ЭП	19	23



Студия ИнтериПро
+375 29 888-77-84
<http://interiopro.by>



Заказчик		04.10.2019
Разраб.		04.10.2019

Эскизы

Стадия	Лист	Листов
ЭП	20	23



Студия ИнтериПро
 +375 29 888-77-84
<http://interiopro.by>



Заказчик		04.10.2019
Разраб.		04.10.2019

Эскизы

Стадия	Лист	Листов
ЭП	21	23



Студия ИнтериПро
 +375 29 888-77-84
<http://interiopro.by>



Заказчик		04.10.2019
Разраб.		04.10.2019


Эскизы

Стадия	Лист	Листов
ЭП	22	23



Студия ИнтериПро
+375 29 888-77-84
<http://interipro.by>



Заказчик		04.10.2019	Эскизы	Стадия	Лист	Листов	 Студия ИнтериПро +375 29 888-77-84 http://interiopro.by
Разраб.		04.10.2019		ЭП	23	23	